
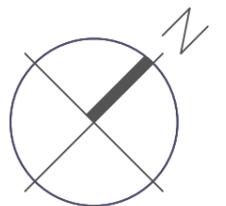
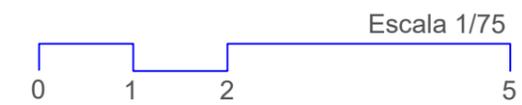
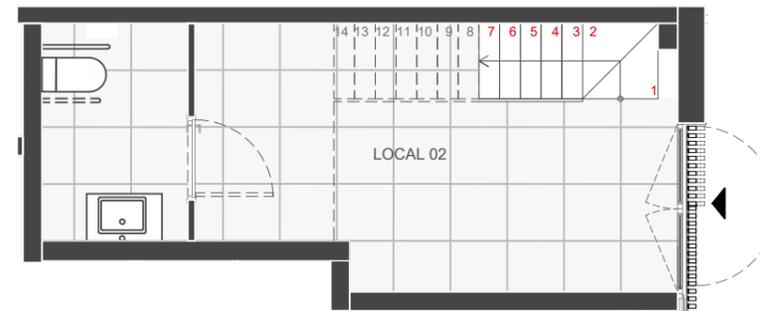
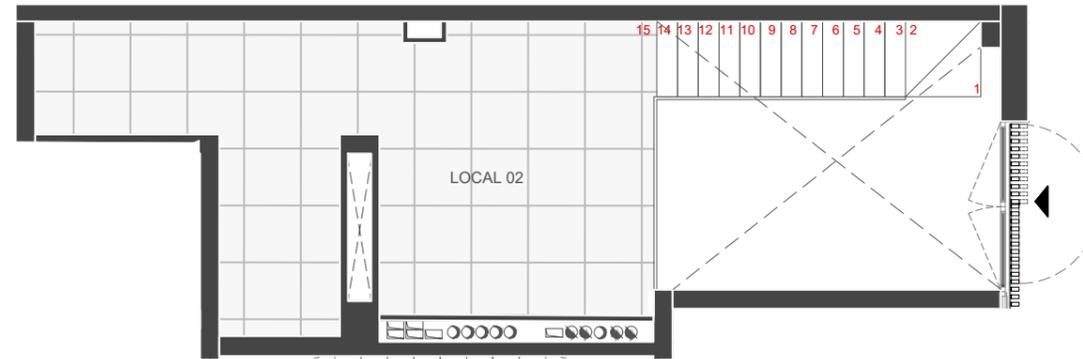


# ESPRONCEDA

## BARCELONA




### PLANTA BAJA\_LOCAL 1

Las imágenes contenidas se reproducen a efectos ilustrativos.  
No son de carácter contractual.  
Las medidas y datos son orientativos y están sujetos a posibles modificaciones imperativas de carácter técnico jurídico o administrativo.  
En el caso de aportación de alguna medida, ésta será orientativa y prevalecerá la realidad física de la obra.

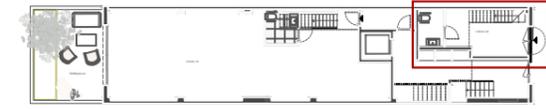

### PLANTA BAJA\_LOCAL 2

Las imágenes contenidas se reproducen a efectos ilustrativos.  
No son de carácter contractual.  
Las medidas y datos son orientativos y están sujetos a posibles modificaciones imperativas de carácter técnico jurídico o administrativo.  
En el caso de aportación de alguna medida, ésta será orientativa y prevalecerá la realidad física de la obra.

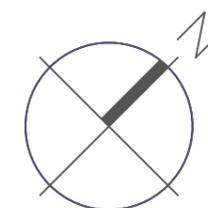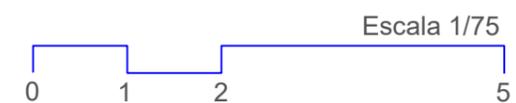
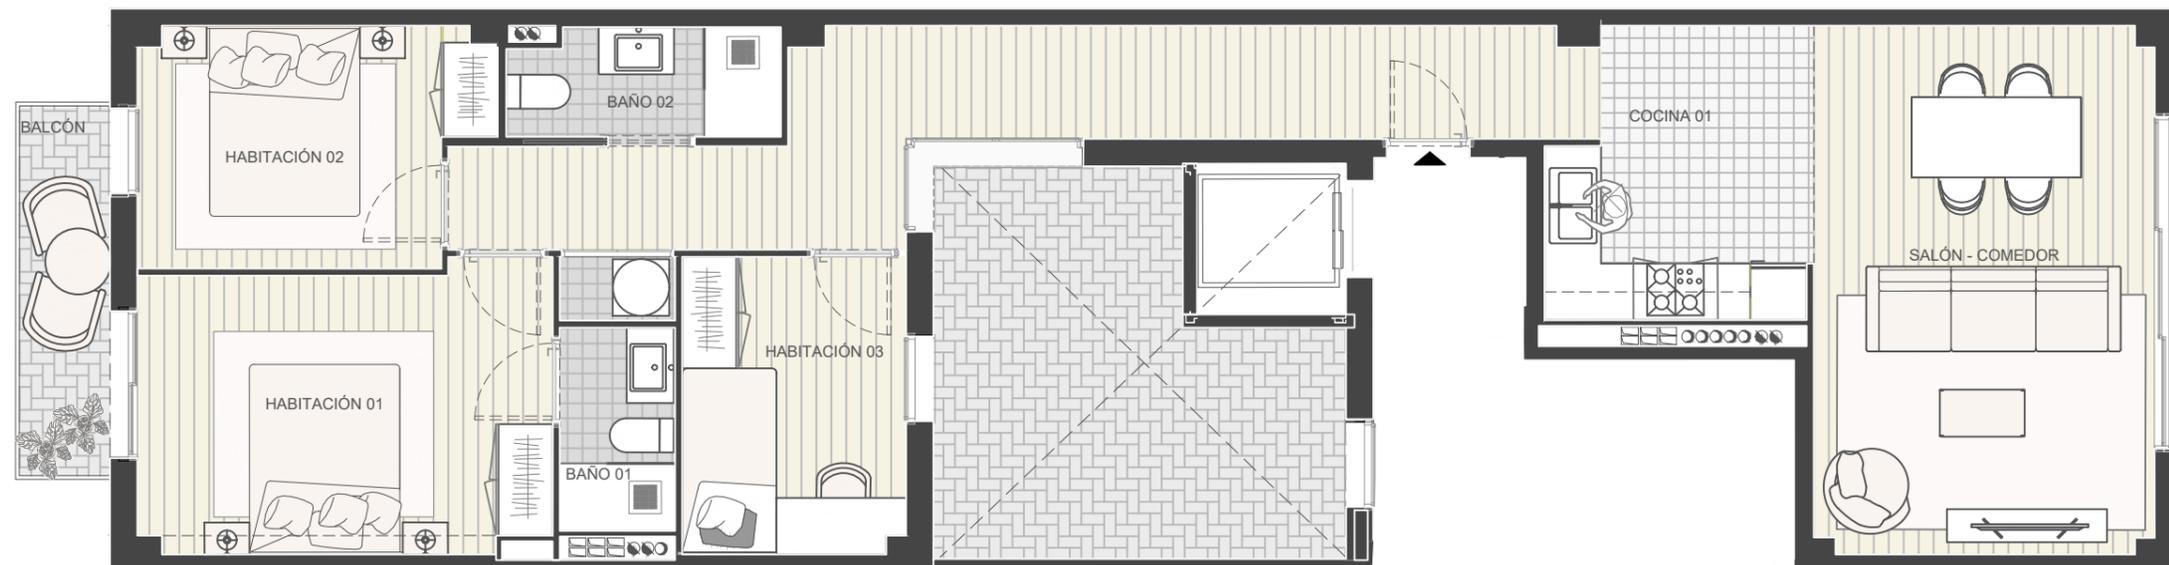


# ESPRONCEDA

## BARCELONA

### PLANTA PRIMERA

Las imágenes contenidas se reproducen a efectos ilustrativos.  
No son de carácter contractual.  
Las medidas y datos son orientativos y están sujetos a posibles modificaciones imperativas de carácter técnico jurídico o administrativo.  
En el caso de aportación de alguna medida, ésta será orientativa y prevalecerá la realidad física de la obra.

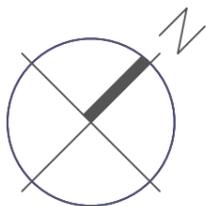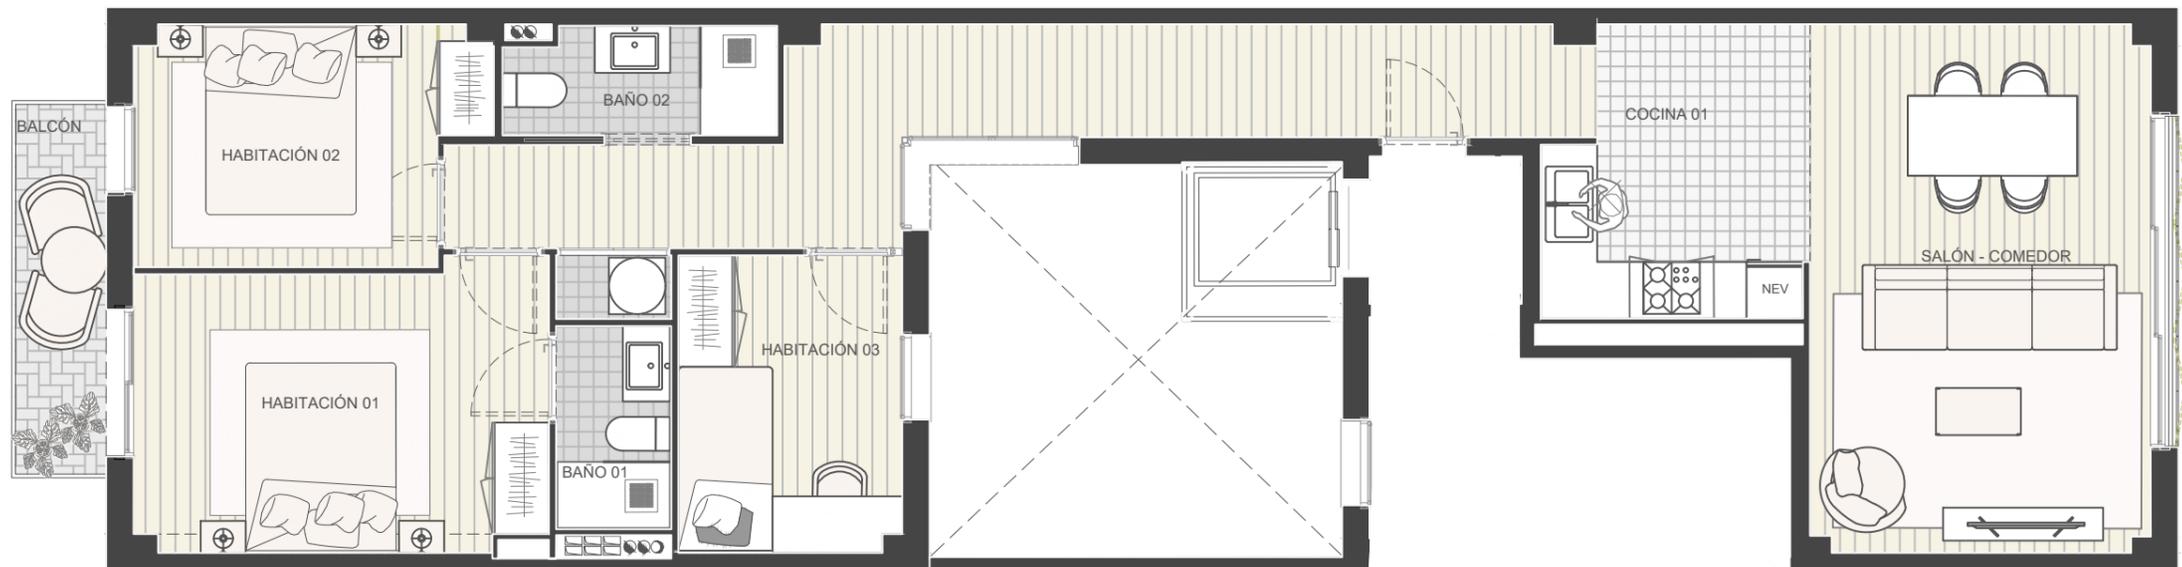

# ESPRONCEDA 41

## BARCELONA

### PLANTA TIPUS

Las imágenes contenidas se reproducen a efectos ilustrativos.  
 No son de carácter contractual.  
 Las medidas y datos son orientativos y están sujetos a posibles modificaciones imperativas de carácter técnico jurídico o administrativo.  
 En el caso de aportación de alguna medida, ésta será orientativa y prevalecerá la realidad física de la obra.