




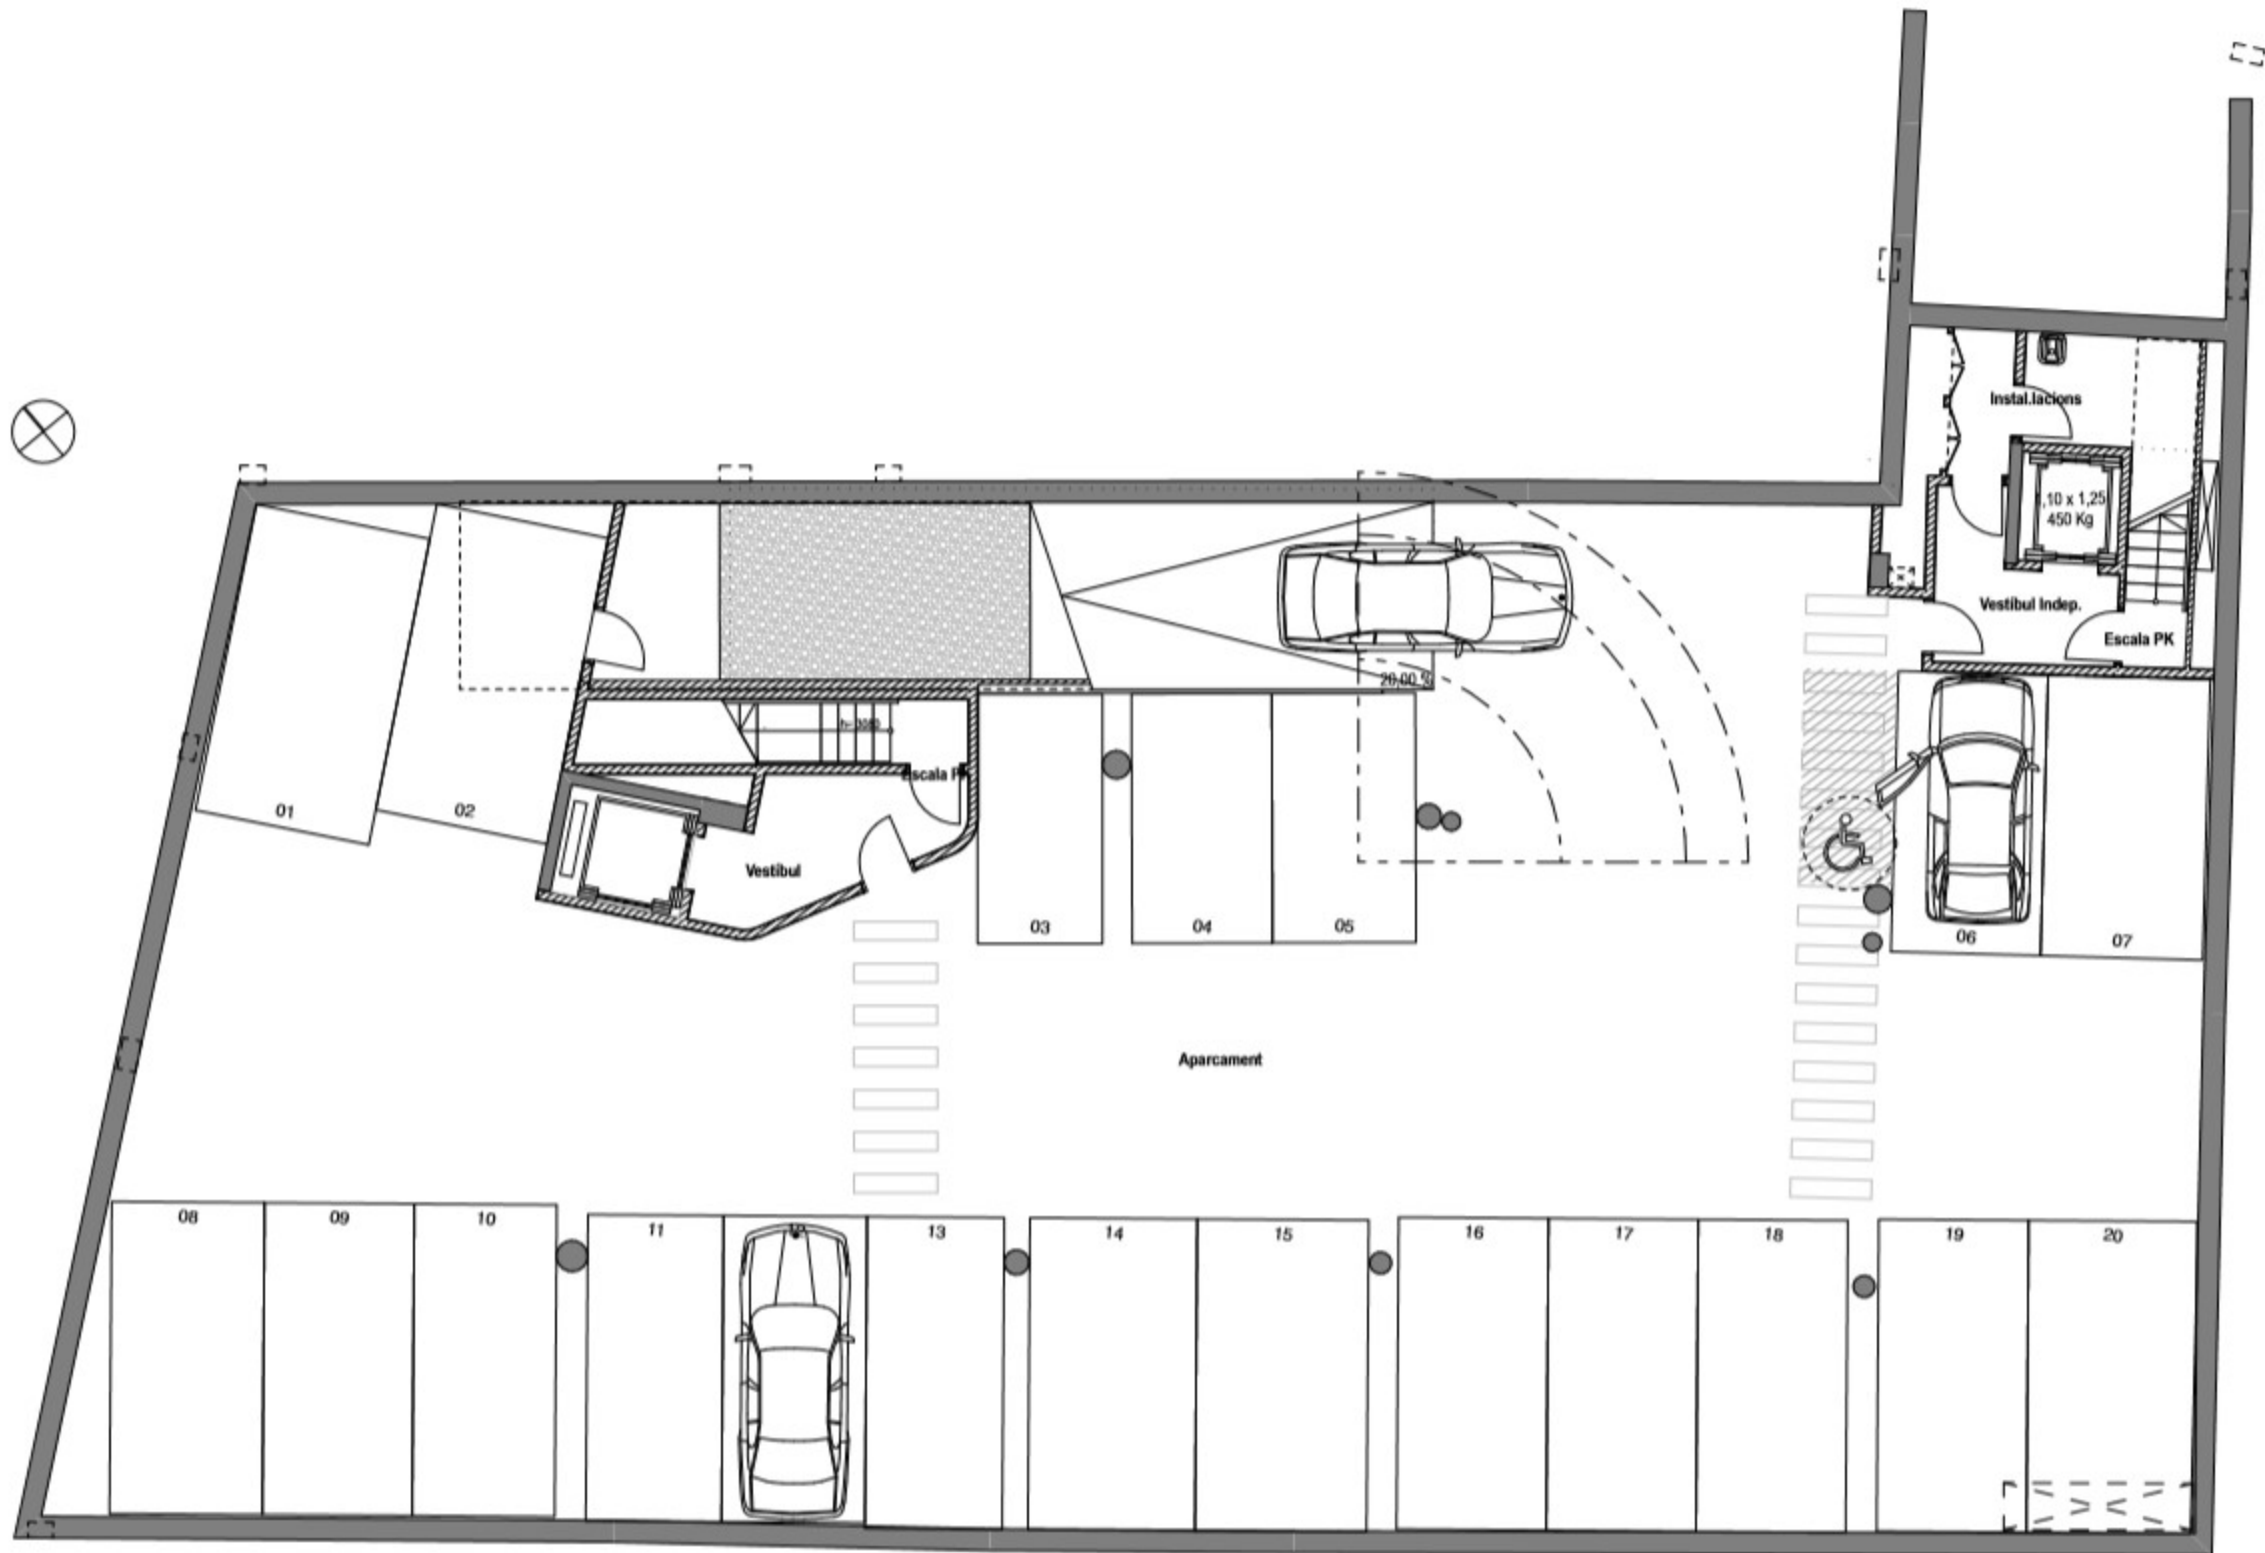

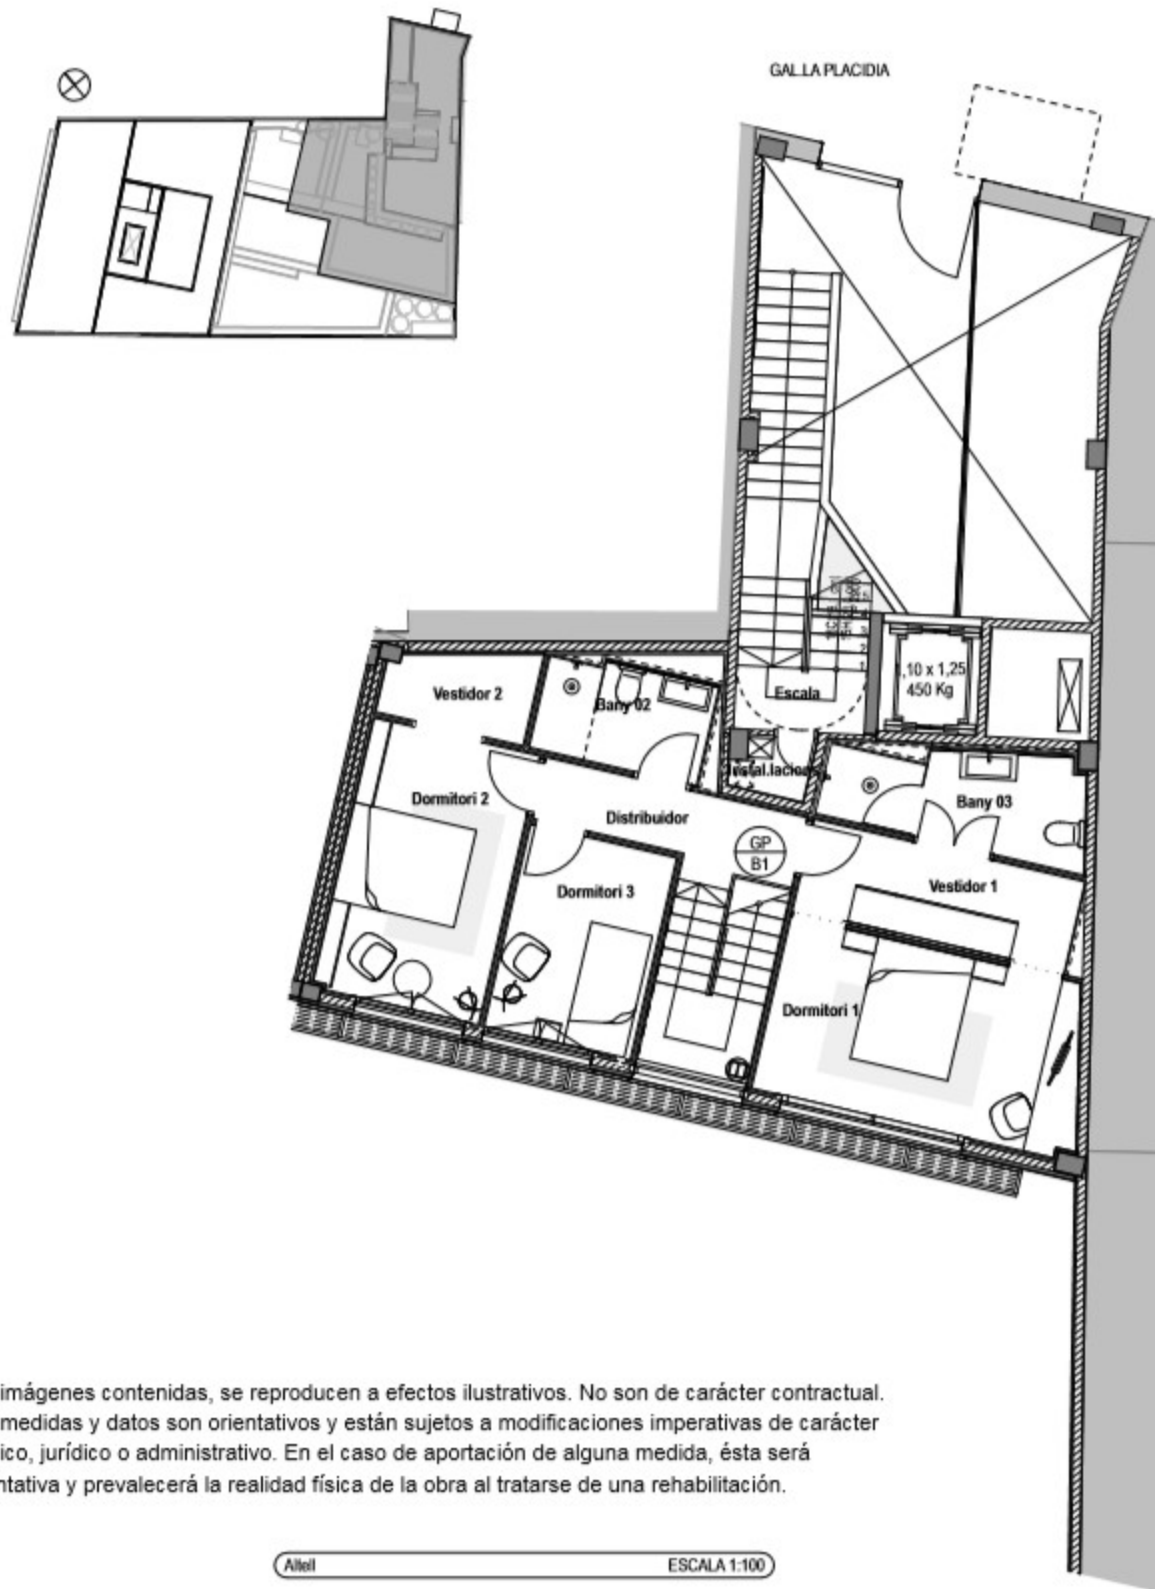


Las imágenes contenidas, se reproducen a efectos ilustrativos. No son de carácter contractual. Las medidas y datos son orientativos y están sujetos a modificaciones imperativas de carácter técnico, jurídico o administrativo. En el caso de aportación de alguna medida, ésta será orientativa y prevalecerá la realidad física de la obra al tratarse de una rehabilitación.

Altell ESCALA 1:100

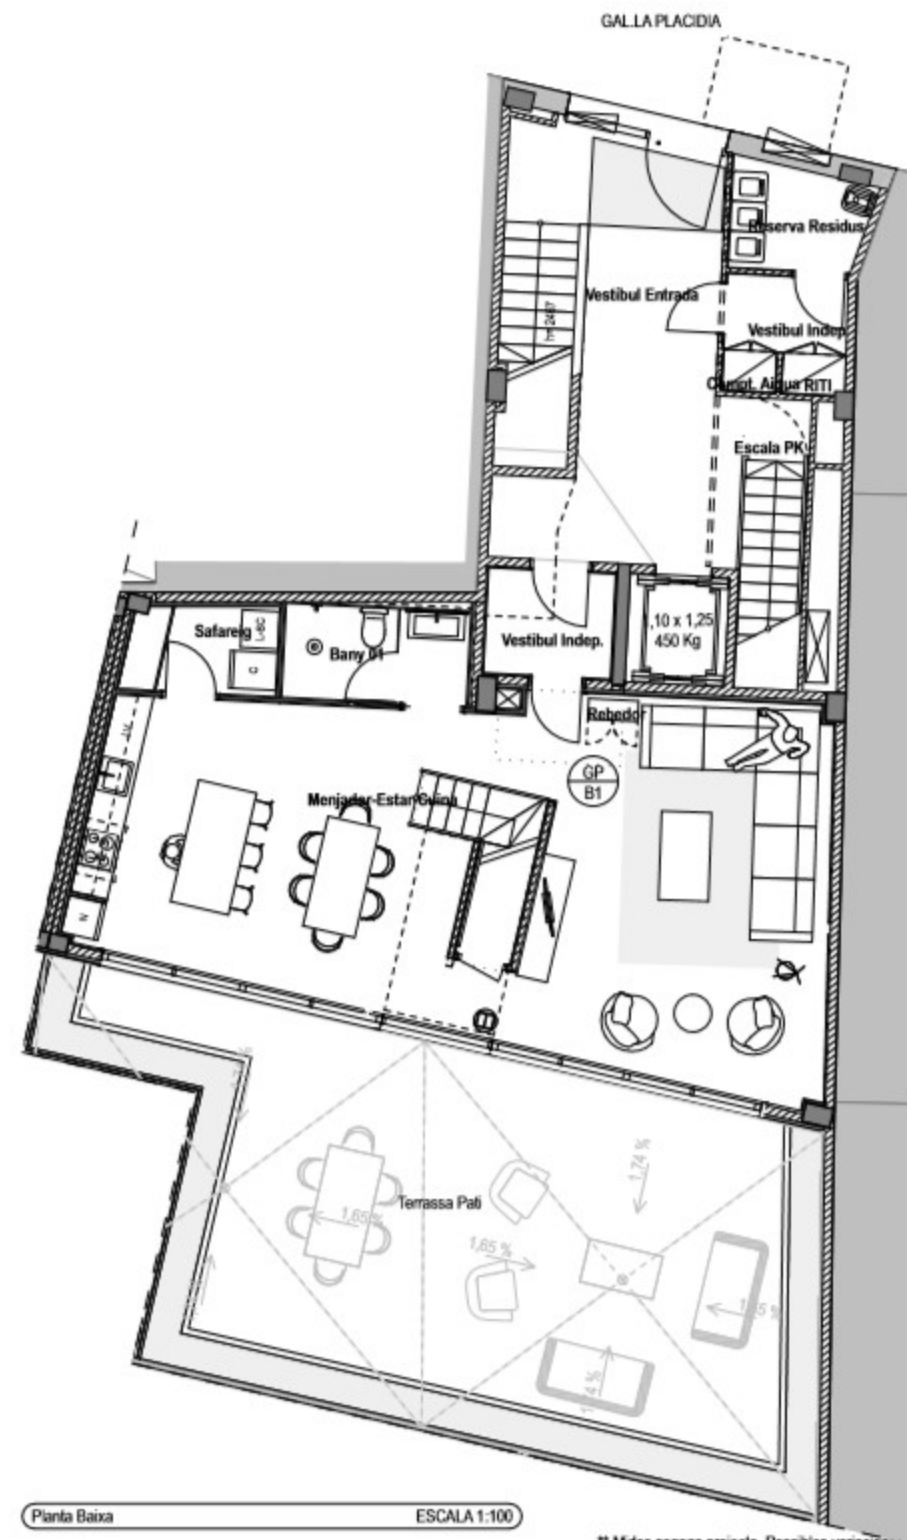


Pantalla Baixa ESCALA 1:100

** Mides segons projecte. Possibles variacions segons execució.

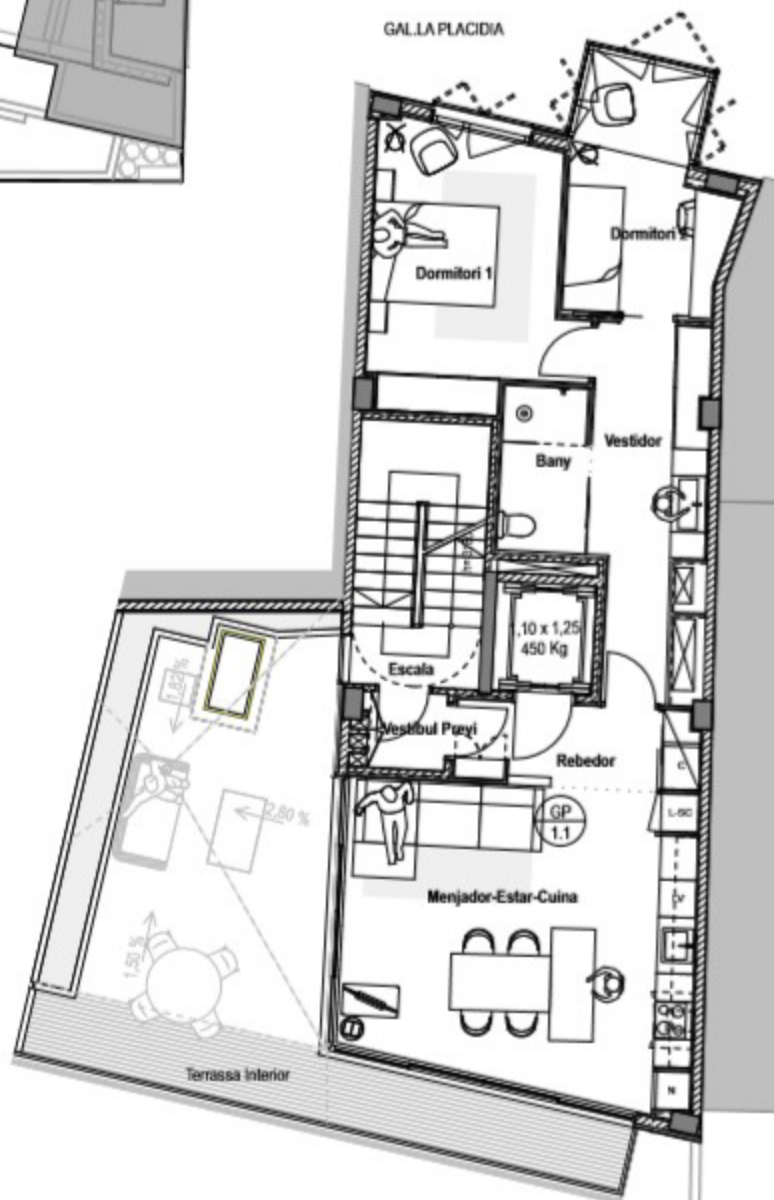


PATI INTERIOR

Las imágenes contenidas, se reproducen a efectos ilustrativos. No son de carácter contractual. Las medidas y datos son orientativos y están sujetos a modificaciones imperativas de carácter técnico, jurídico o administrativo. En el caso de aportación de alguna medida, ésta será orientativa y prevalecerá la realidad física de la obra al tratarse de una rehabilitación.

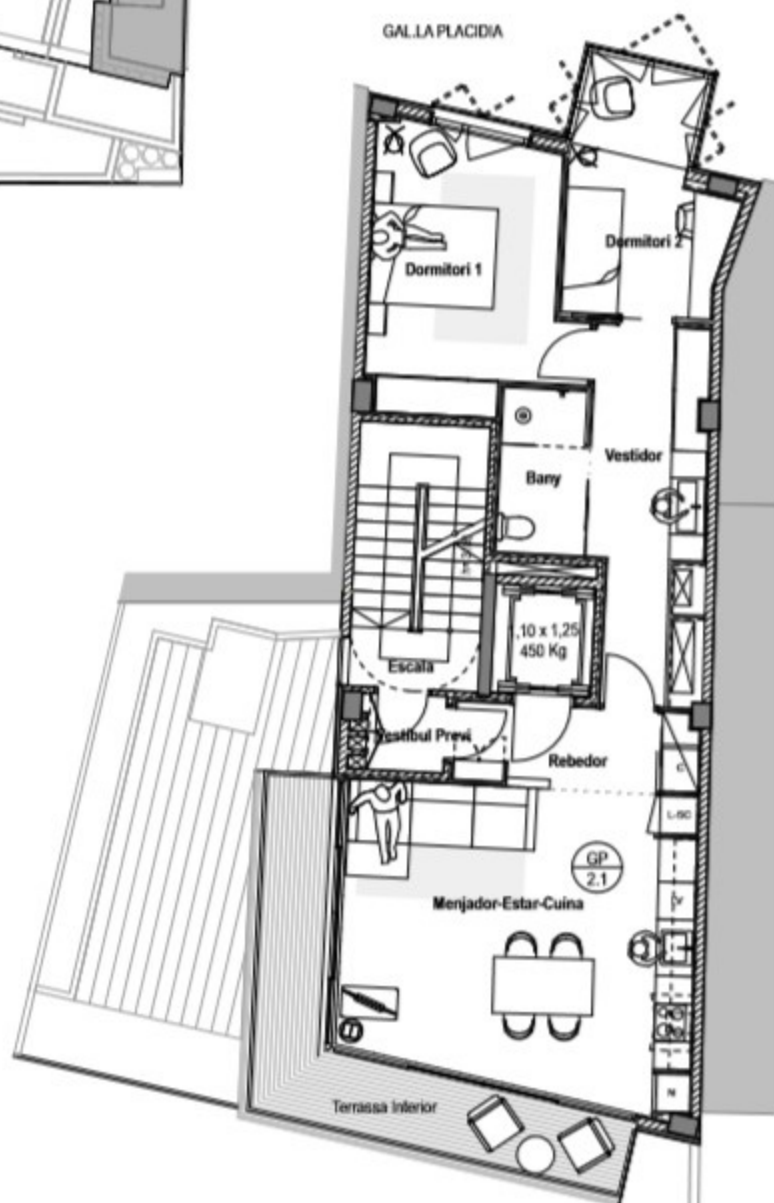


PATI INTERIOR

Las imágenes contenidas, se reproducen a efectos ilustrativos. No son de carácter contractual. Las medidas y datos son orientativos y están sujetos a modificaciones imperativas de carácter técnico, jurídico o administrativo. En el caso de aportación de alguna medida, ésta será orientativa y prevalecerá la realidad física de la obra al tratarse de una rehabilitación.

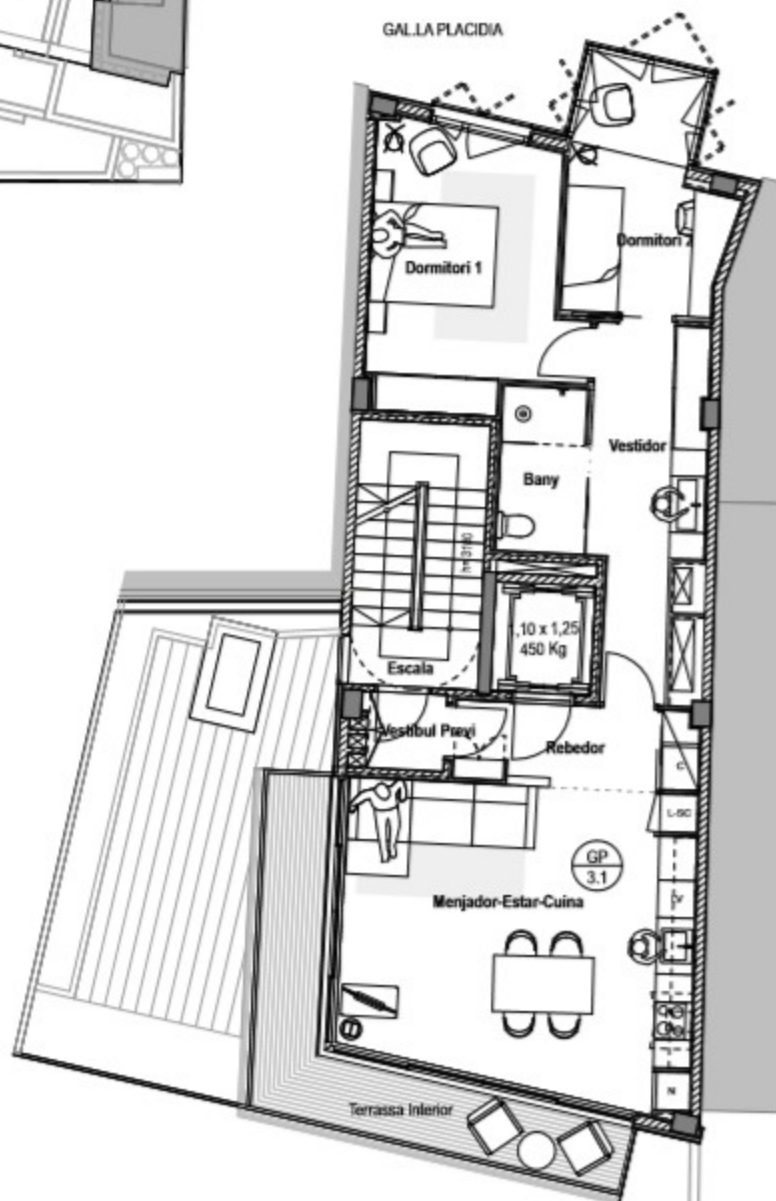



PATI INTERIOR

Las imágenes contenidas, se reproducen a efectos ilustrativos. No son de carácter contractual. Las medidas y datos son orientativos y están sujetos a modificaciones imperativas de carácter técnico, jurídico o administrativo. En el caso de aportación de alguna medida, ésta será orientativa y prevalecerá la realidad física de la obra al tratarse de una rehabilitación.

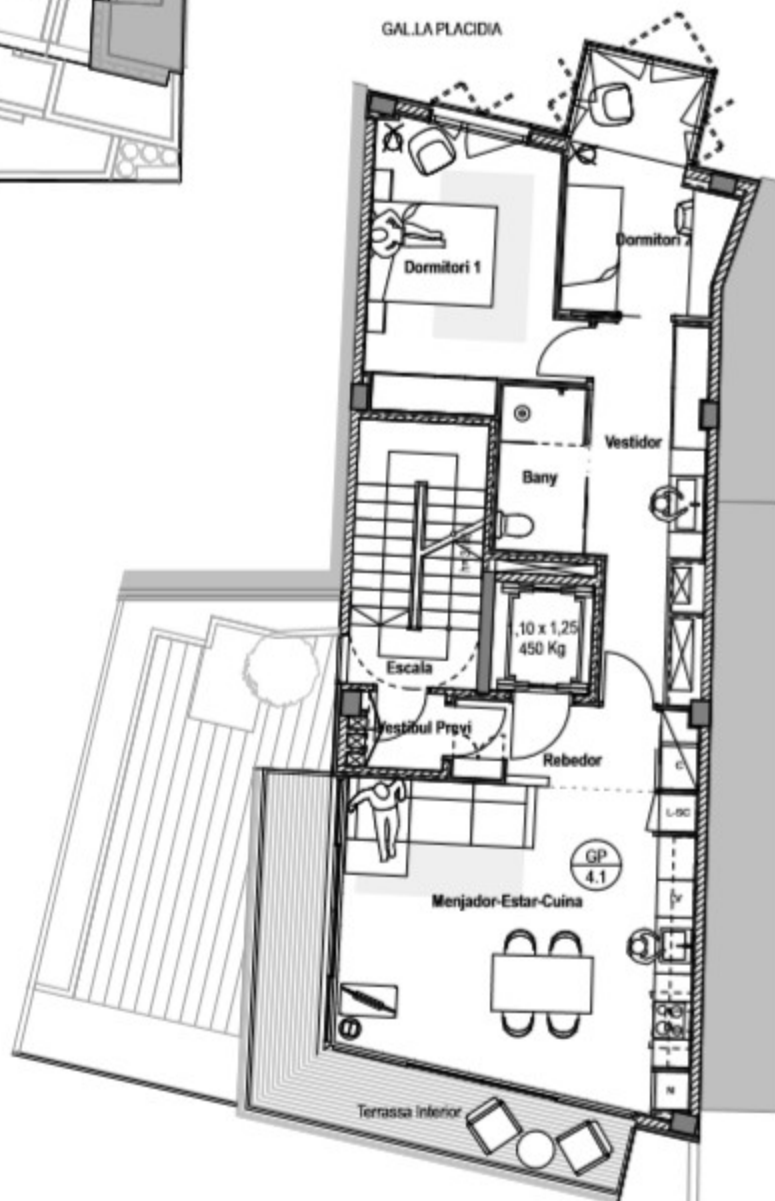


PATI INTERIOR

Las imágenes contenidas, se reproducen a efectos ilustrativos. No son de carácter contractual. Las medidas y datos son orientativos y están sujetos a modificaciones imperativas de carácter técnico, jurídico o administrativo. En el caso de aportación de alguna medida, ésta será orientativa y prevalecerá la realidad física de la obra al tratarse de una rehabilitación.

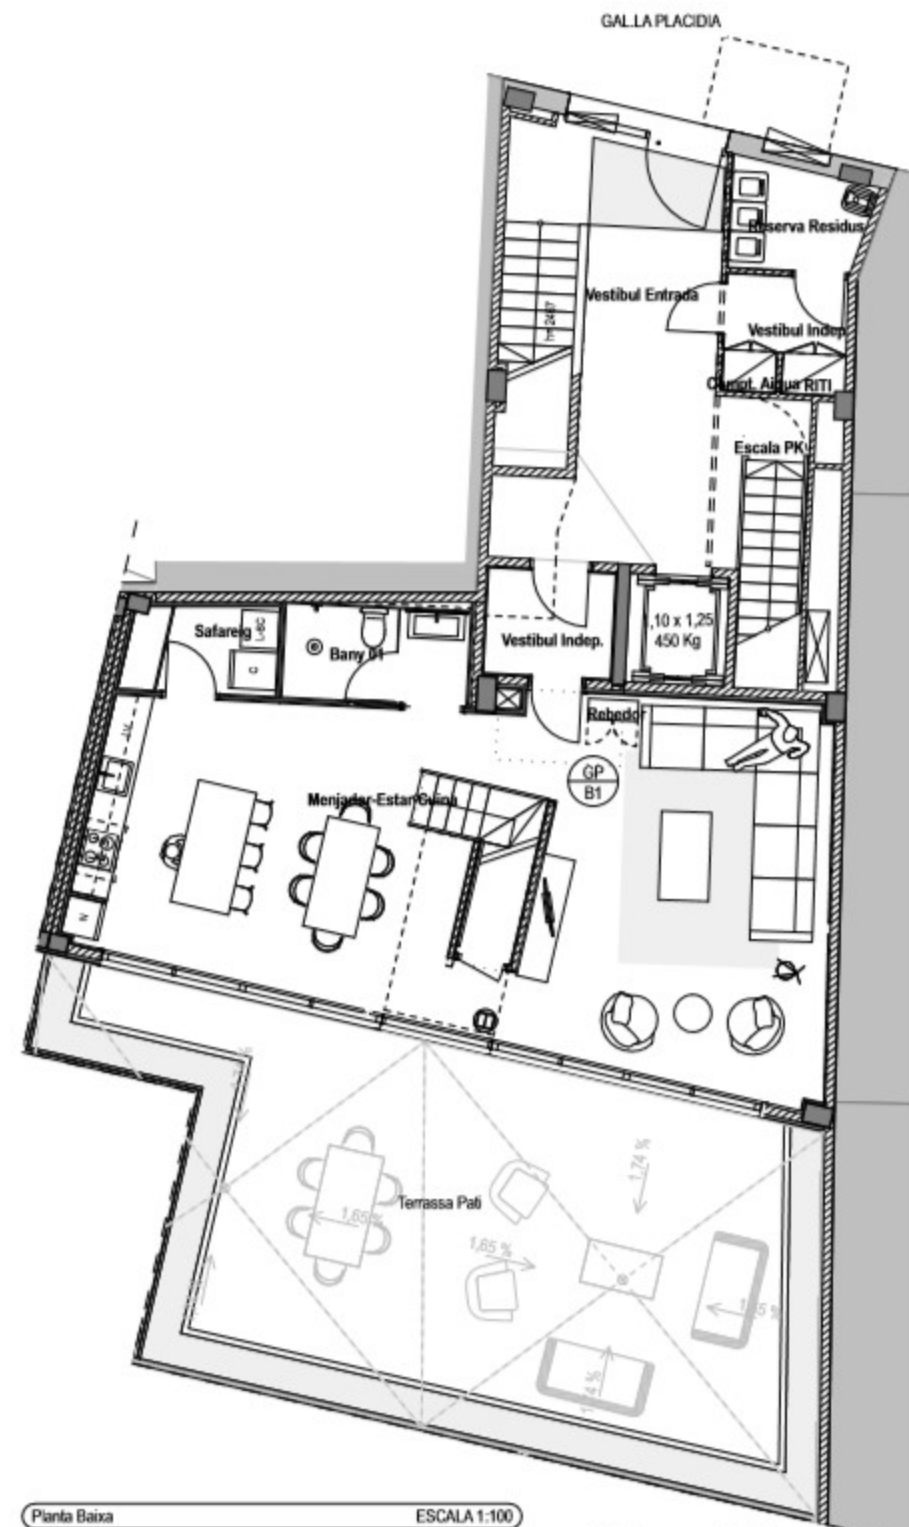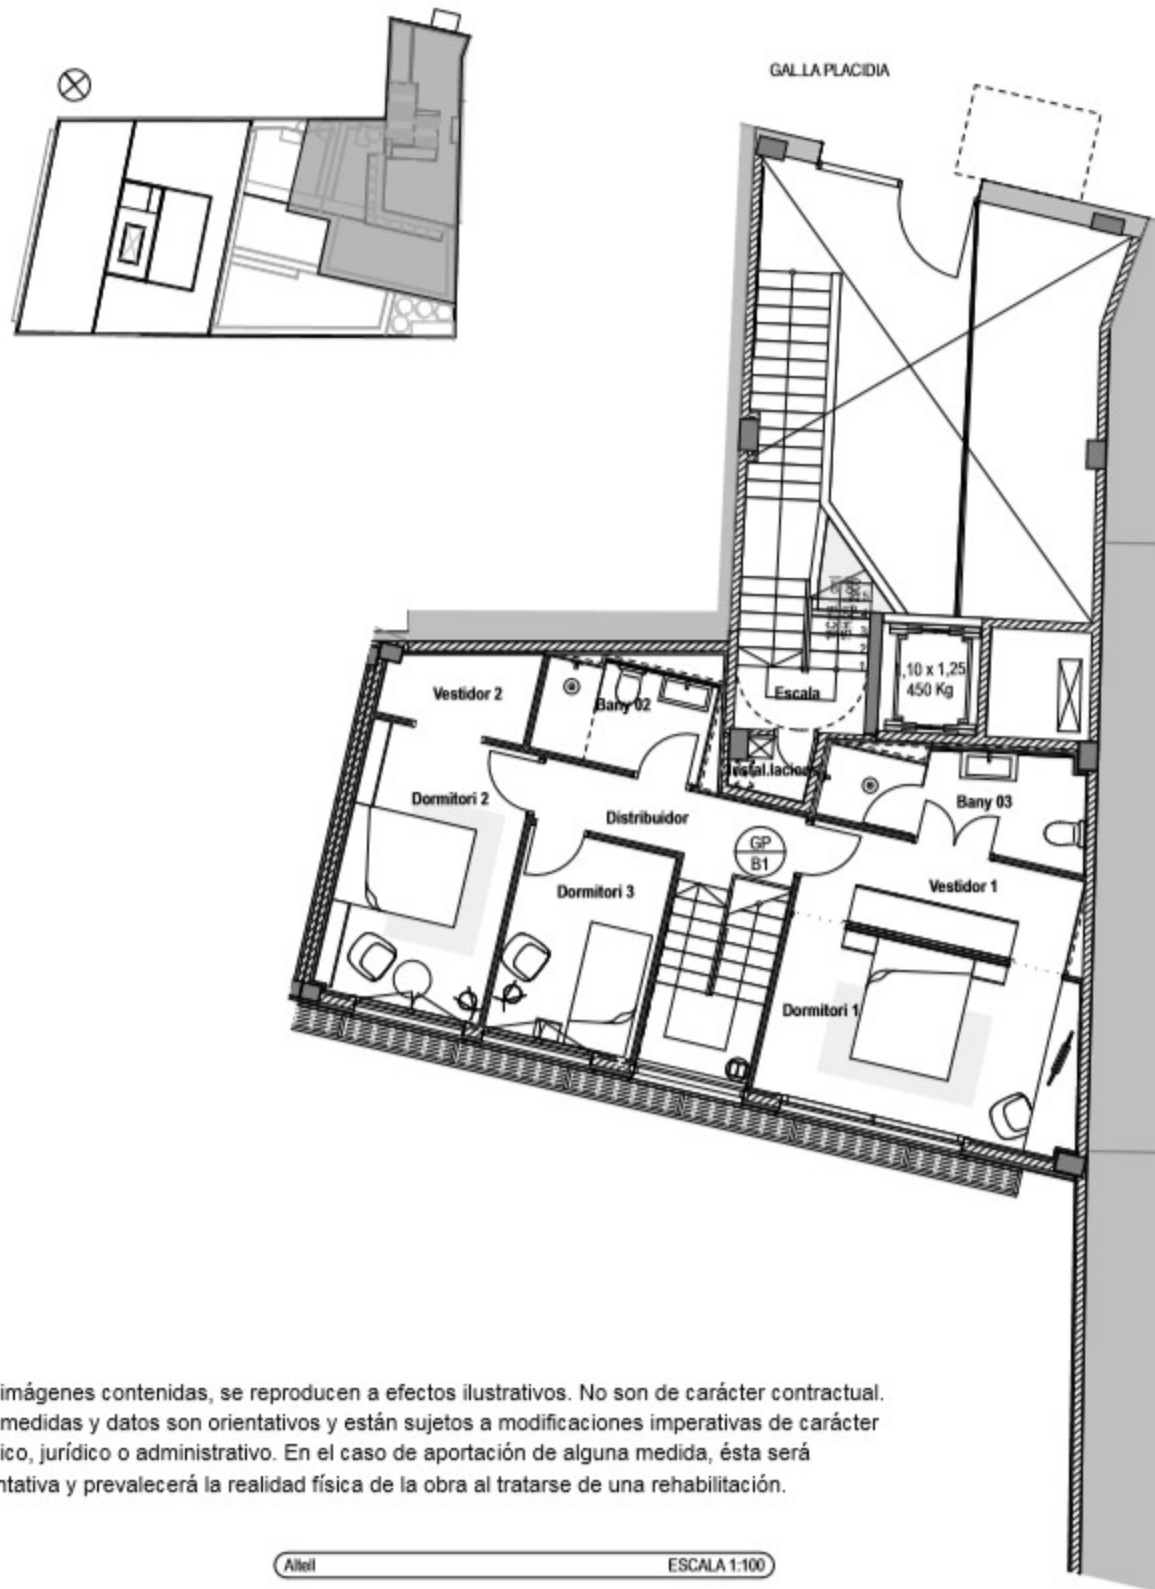


** Mides segons projecte. Possibles variacions segons execució

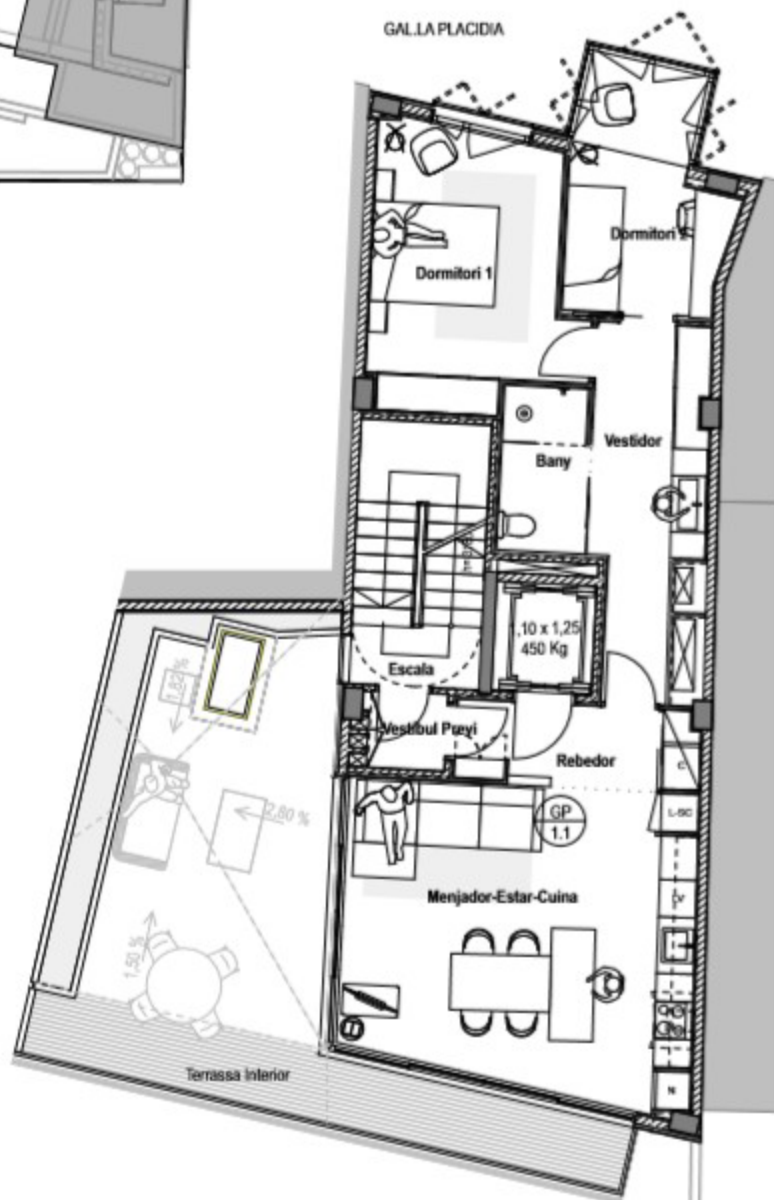


PATI INTERIOR

Las imágenes contenidas, se reproducen a efectos ilustrativos. No son de carácter contractual. Las medidas y datos son orientativos y están sujetos a modificaciones imperativas de carácter técnico, jurídico o administrativo. En el caso de aportación de alguna medida, ésta será orientativa y prevalecerá la realidad física de la obra al tratarse de una rehabilitación.

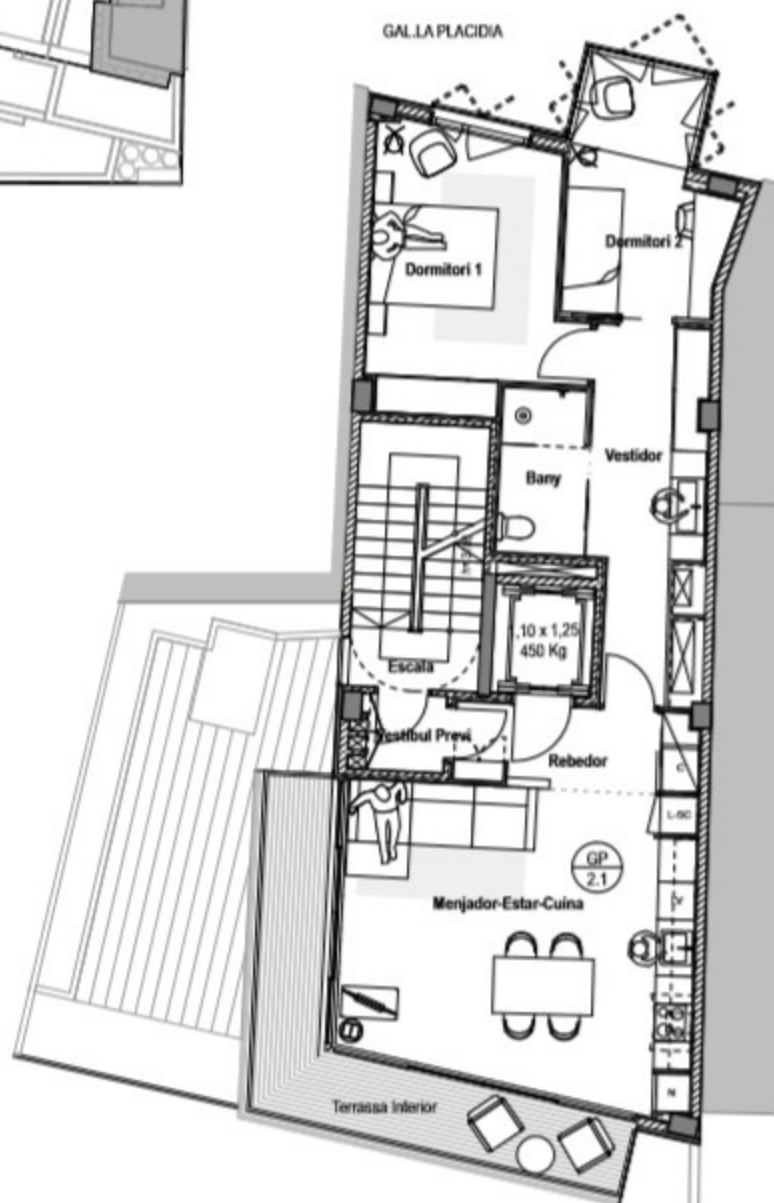


PATI INTERIOR

Las imágenes contenidas, se reproducen a efectos ilustrativos. No son de carácter contractual. Las medidas y datos son orientativos y están sujetos a modificaciones imperativas de carácter técnico, jurídico o administrativo. En el caso de aportación de alguna medida, ésta será orientativa y prevalecerá la realidad física de la obra al tratarse de una rehabilitación.

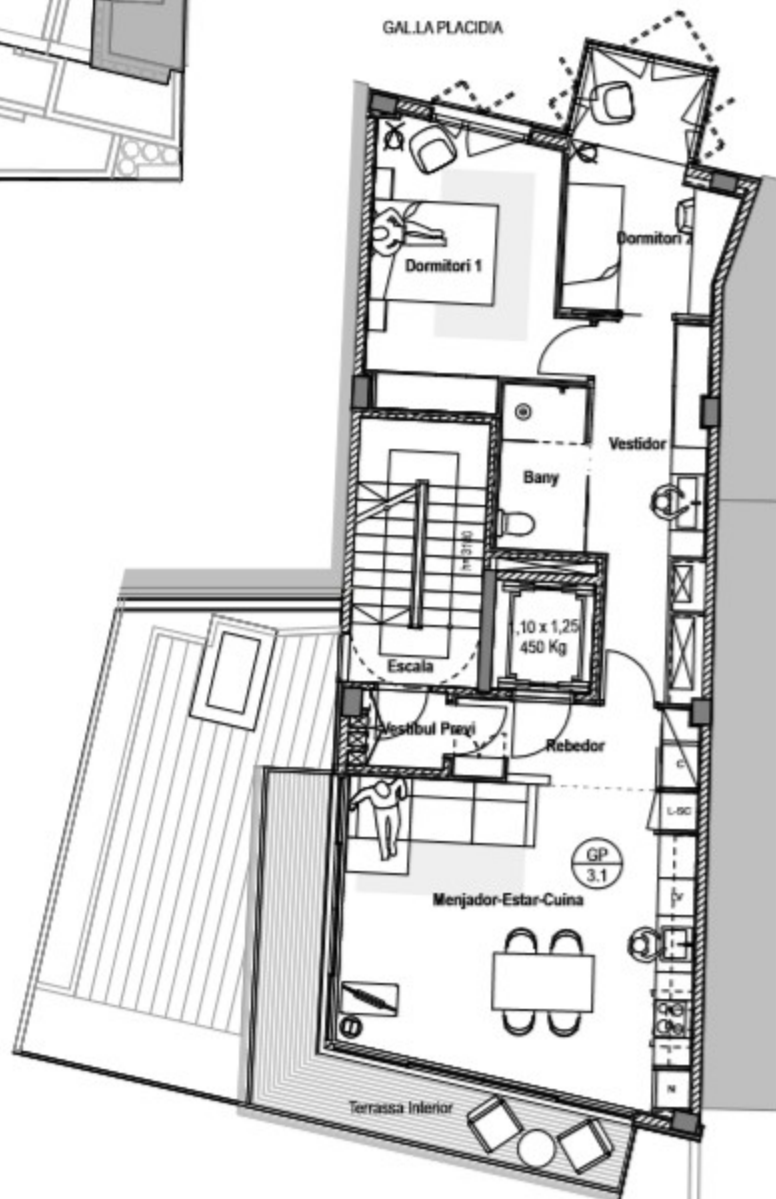



PATI INTERIOR

Las imágenes contenidas, se reproducen a efectos ilustrativos. No son de carácter contractual. Las medidas y datos son orientativos y están sujetos a modificaciones imperativas de carácter técnico, jurídico o administrativo. En el caso de aportación de alguna medida, ésta será orientativa y prevalecerá la realidad física de la obra al tratarse de una rehabilitación.

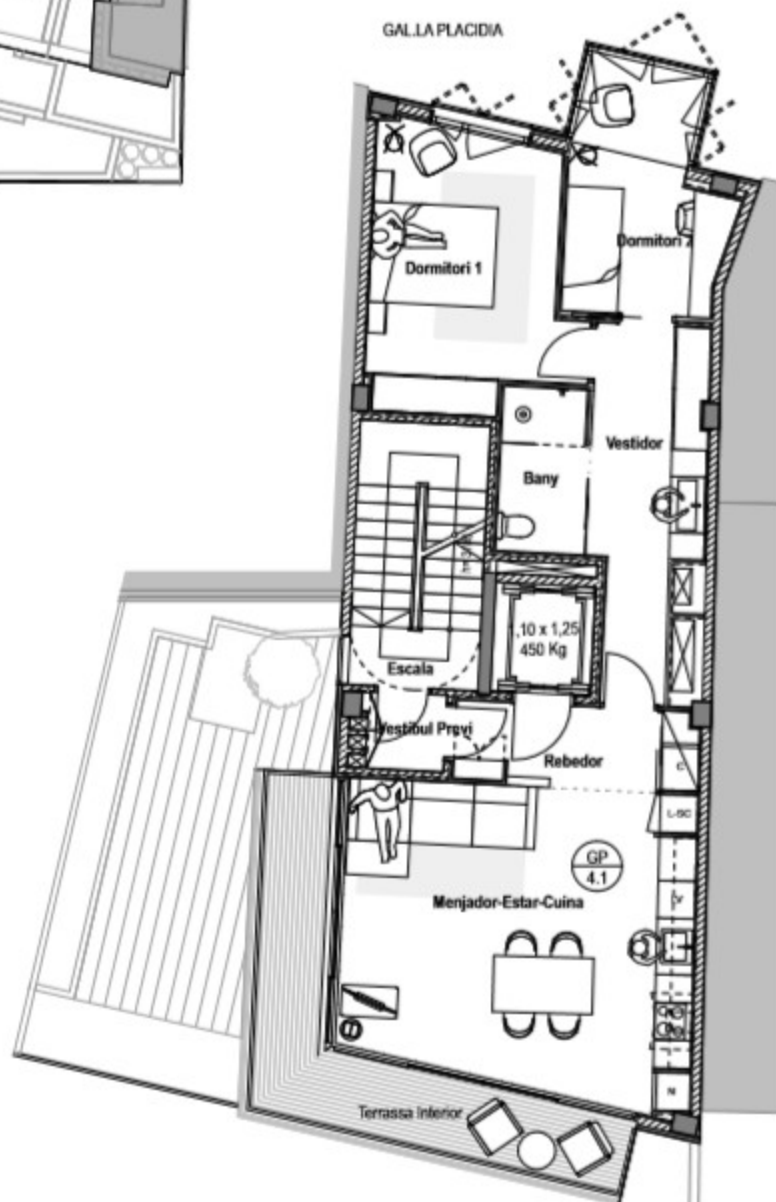

PATI INTERIOR

Las imágenes contenidas, se reproducen a efectos ilustrativos. No son de carácter contractual. Las medidas y datos son orientativos y están sujetos a modificaciones imperativas de carácter técnico, jurídico o administrativo. En el caso de aportación de alguna medida, ésta será orientativa y prevalecerá la realidad física de la obra al tratarse de una rehabilitación.

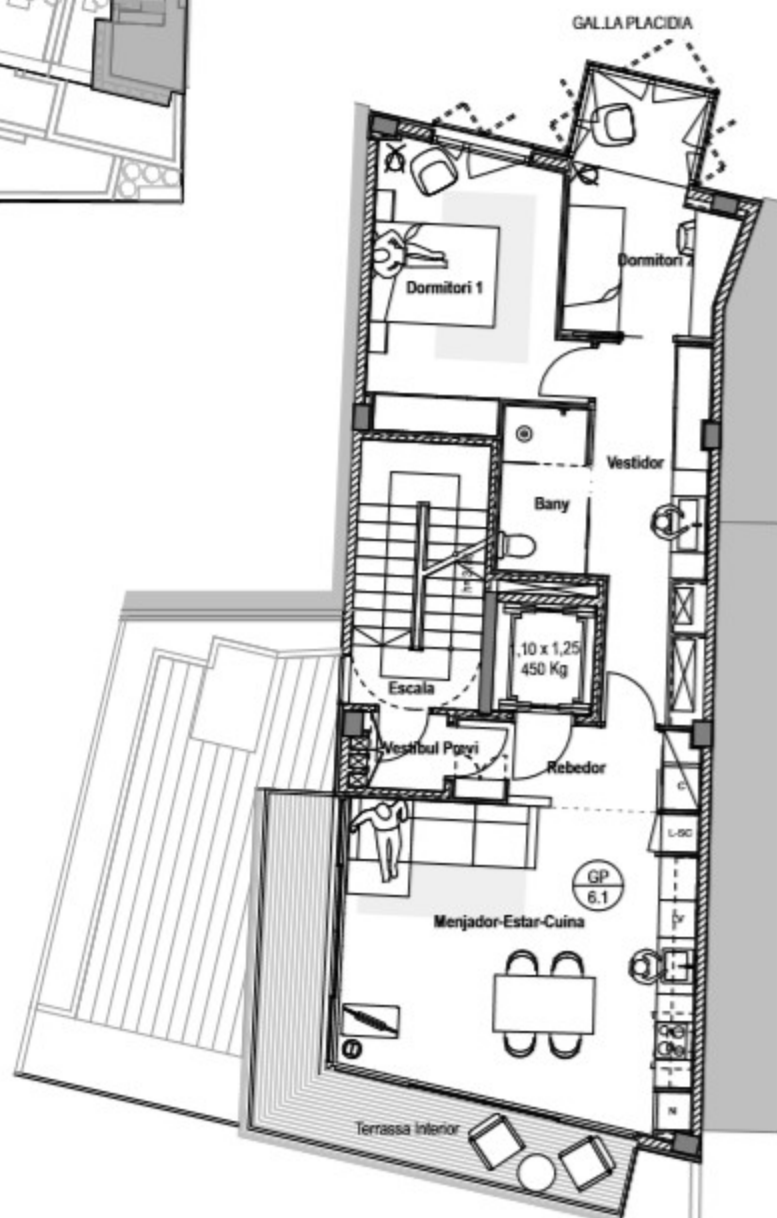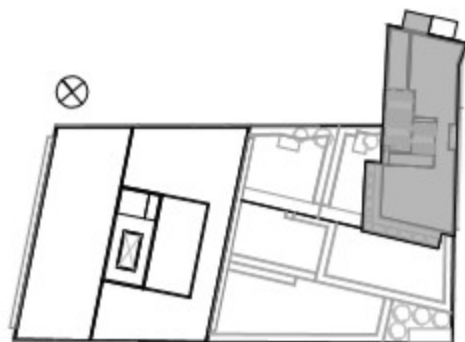


PATI INTERIOR

Las imágenes contenidas, se reproducen a efectos ilustrativos. No son de carácter contractual. Las medidas y datos son orientativos y están sujetos a modificaciones imperativas de carácter técnico, jurídico o administrativo. En el caso de aportación de alguna medida, ésta será orientativa y prevalecerá la realidad física de la obra al tratarse de una rehabilitación.




MC-B1	
Bany 01	5,30
Bany 02	4,63
Bany 03	4,64
Distribuidor	8,28
Dormitori 1	14,19
Dormitori 2	12,28
Menjador-Estar-Cuina	41,92
Rebedor	14,48
Safareig	1,80
Traster	2,58
Vestidor	4,07
	113,97 m²

Superfícies Útils Dúplex

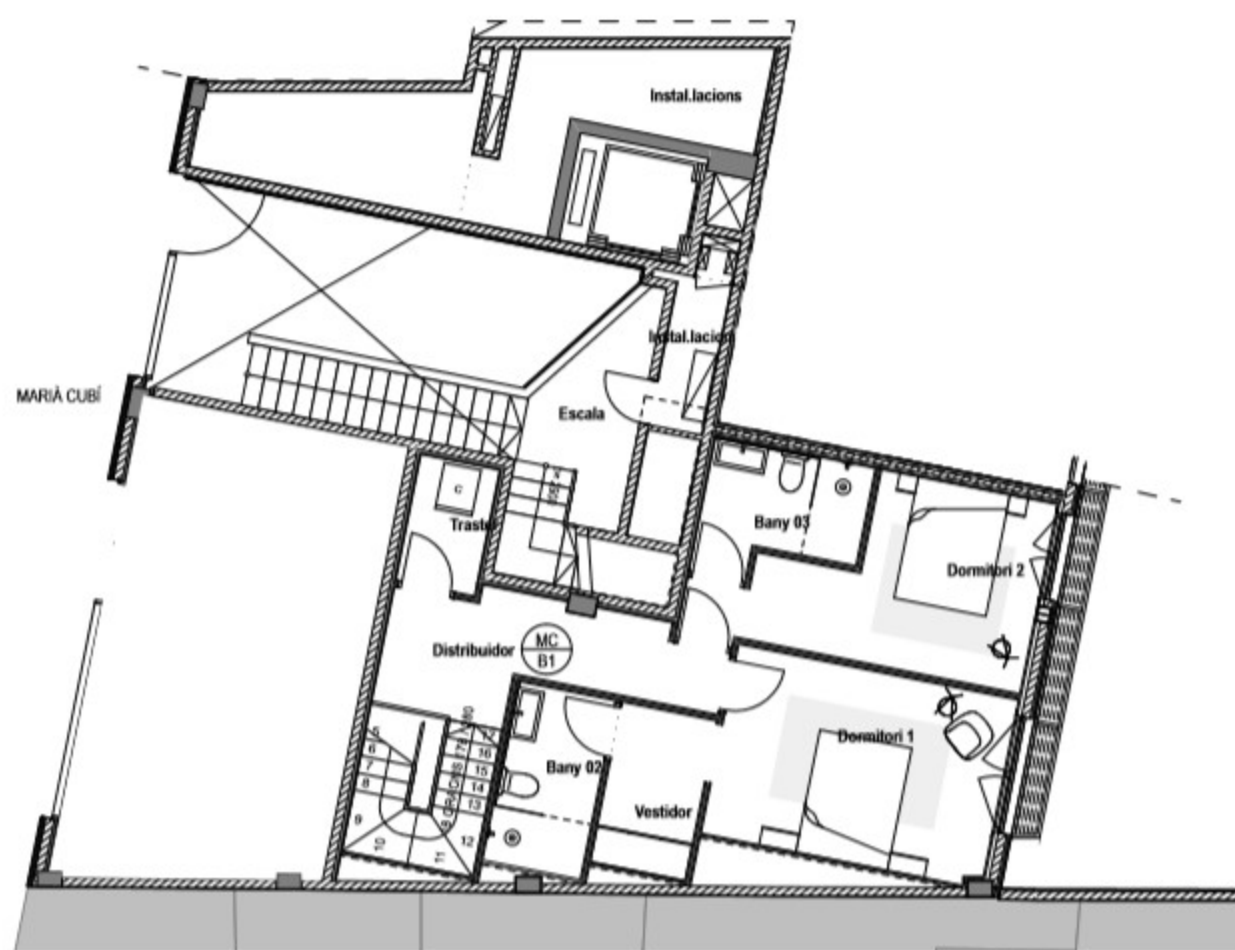



Altell ESCALA 1:100

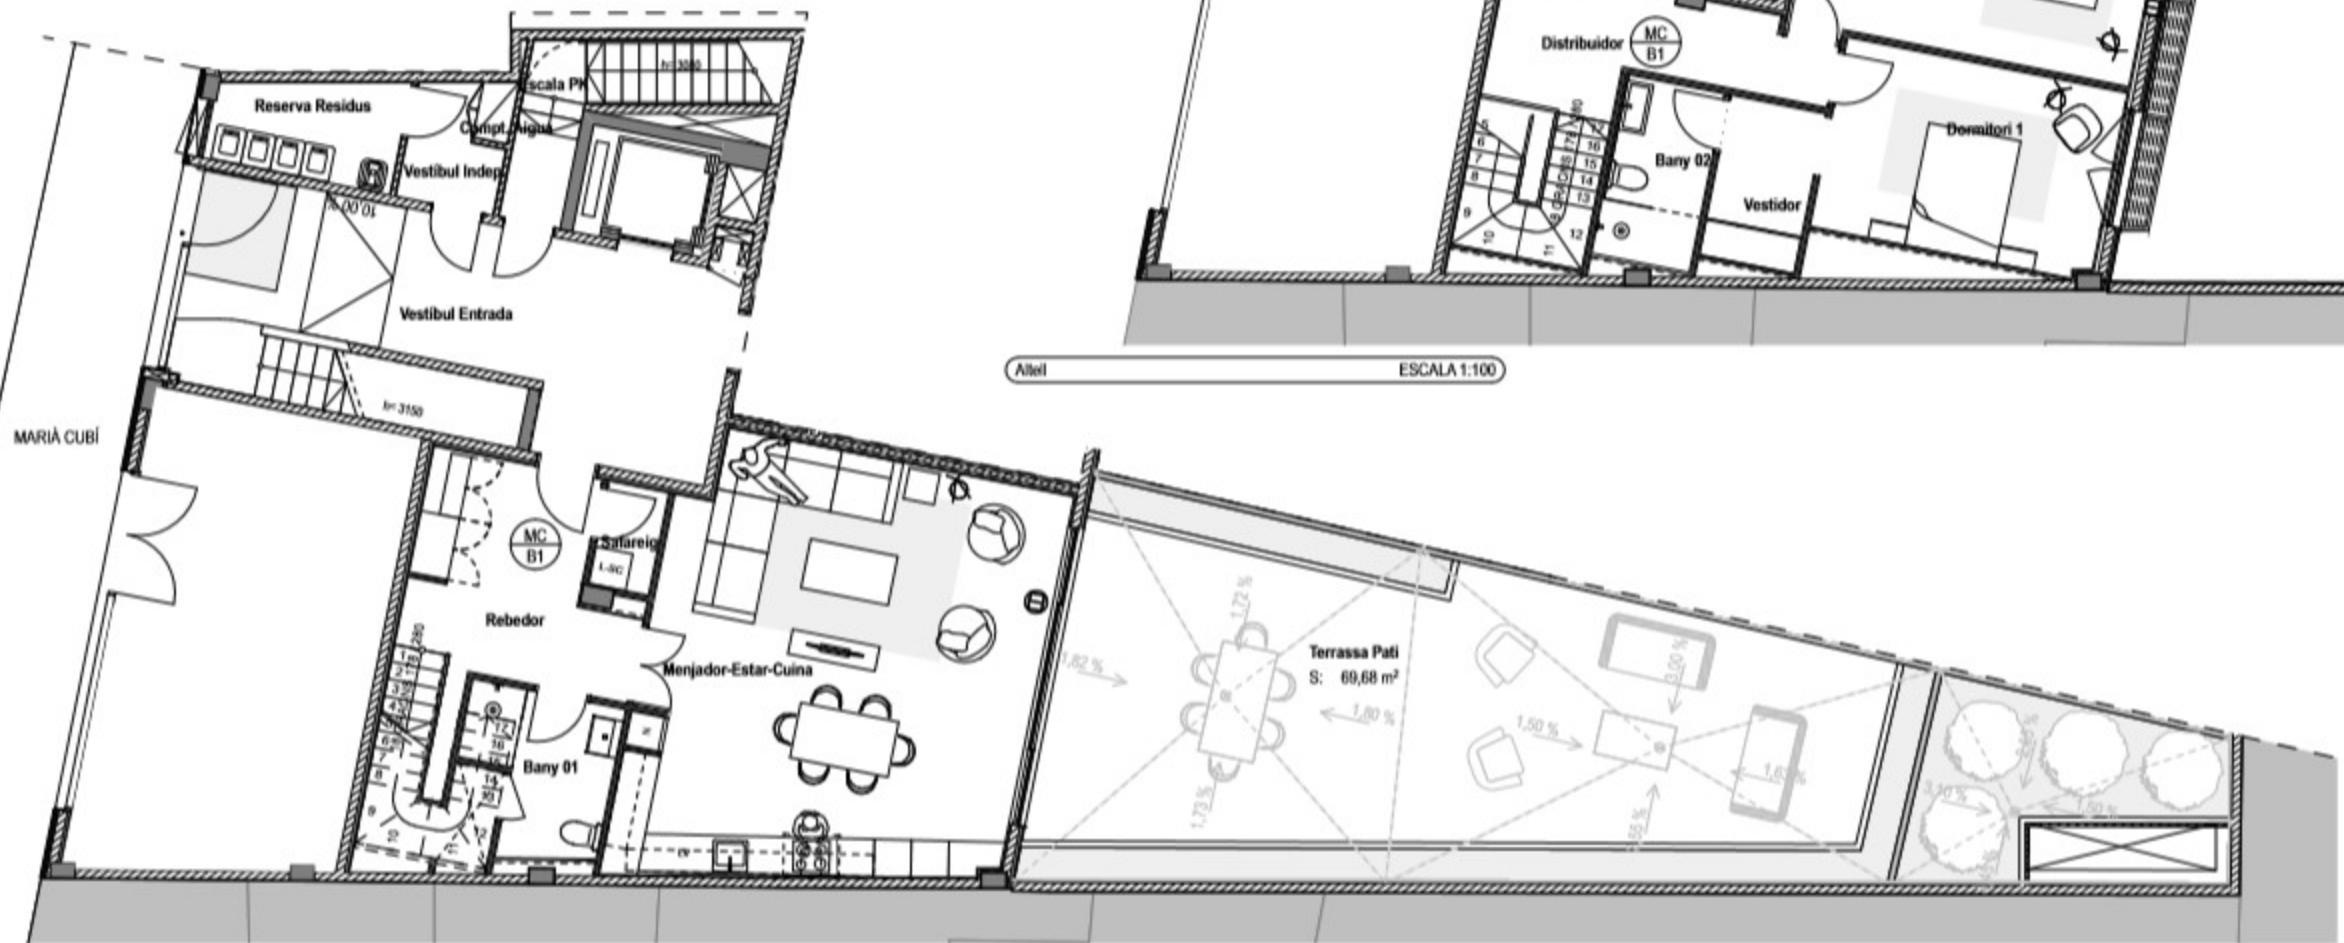



MC-B2	
Bany 01	5,18
Bany 02	4,30
Bany 03	5,17
Cuina-Menjador	27,26
Distribuidor	9,76
Dormitori 1	17,52
Dormitori 2	16,03
Dormitori 3	8,96
Escala	10,85
Estar	25,63
Rebedor	3,90
	134,56 m²

Superfícies Útils Dúplex

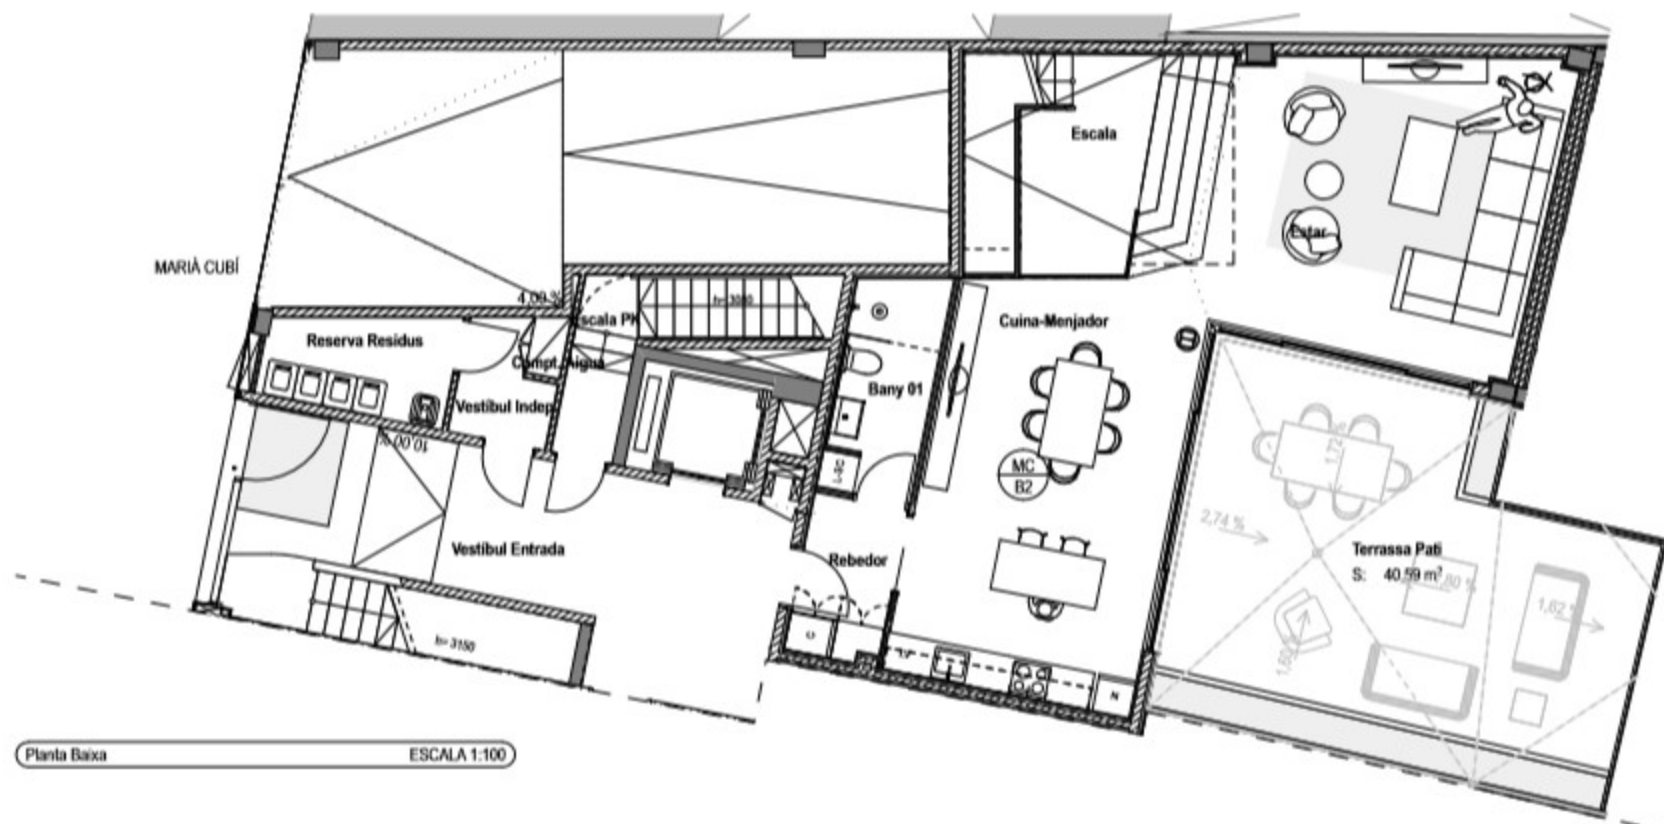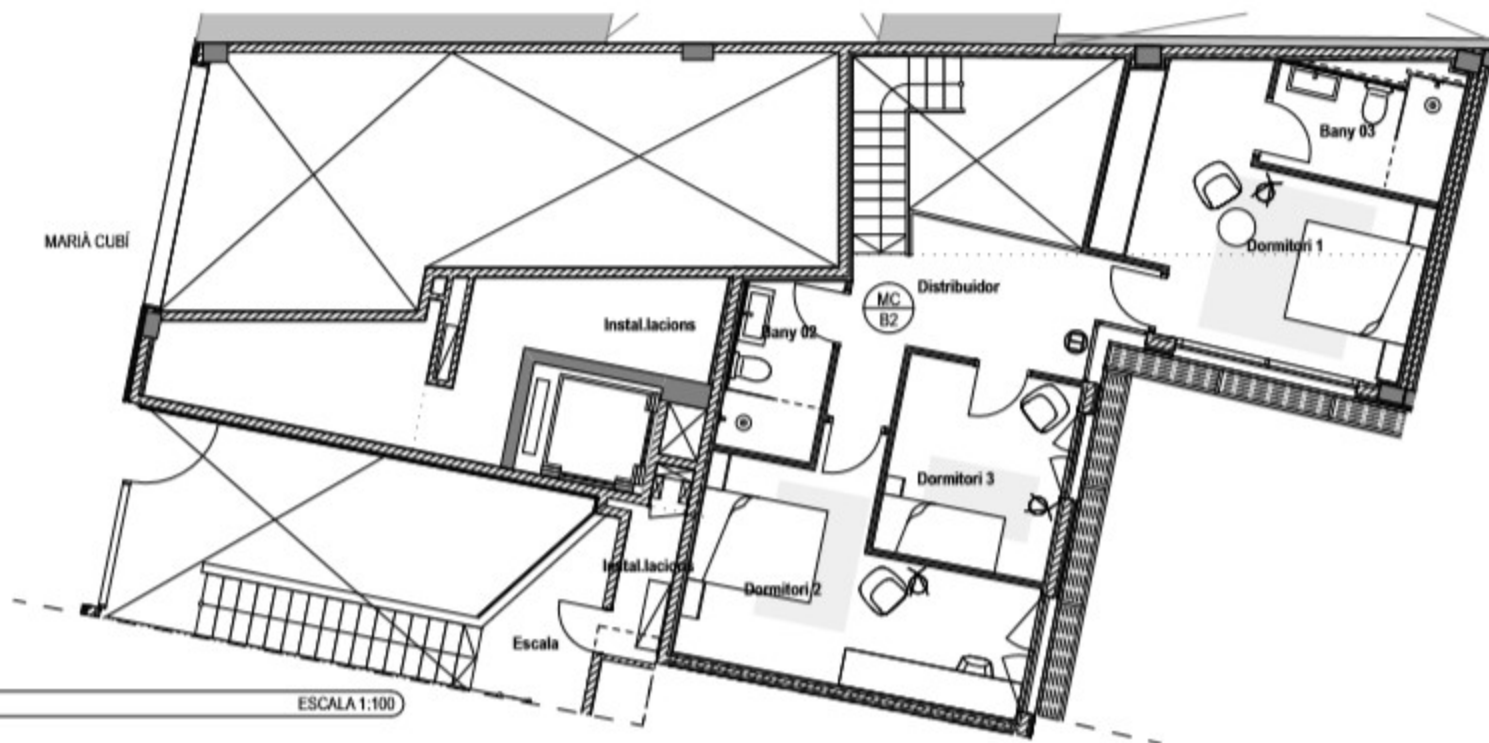

MC-1.1	
Bany 1	5,30
Bany 2	4,68
Distribuidor	3,33
Dormitori 1	13,38
Dormitori 2	10,24
Dormitori 3	10,04
Menjador-Estar-Cuina	38,79
Rebedor	1,81
Vestidor	11,64
	99,21 m²

Superfícies Útils




MC-1.2

Bany 1	5,66
Dormitori 1	9,95
Lavabo	3,57
Menjador-Estar-Cuina	23,25
Rebedor	1,69
Vestidor	6,63
Total	50,75 m²

Superfícies Útils



MARIA CUBÍ

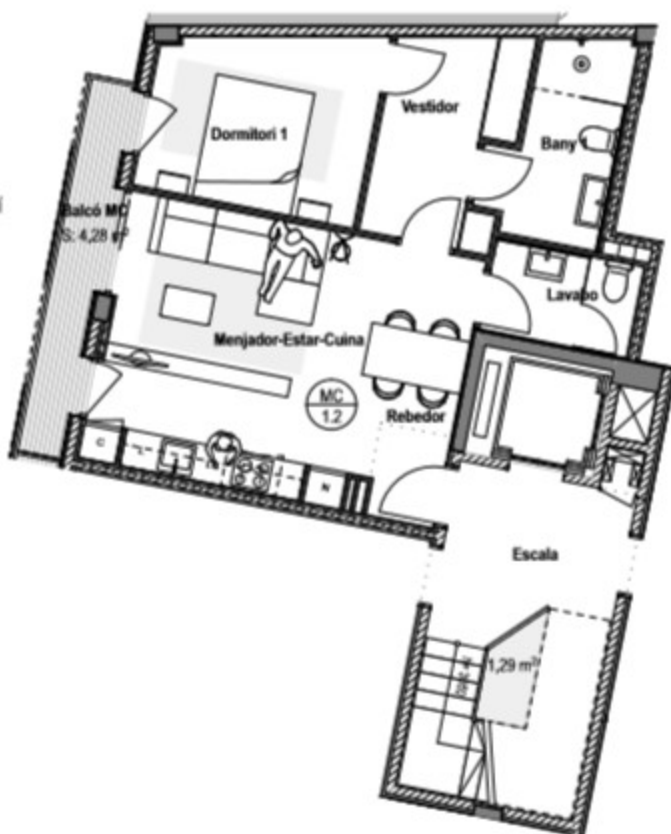


MC-1.3

Bany 1	5,29
Bany 2	4,05
Distribuidor	1,74
Dormitori 1	11,37
Dormitori 2	8,45
Menjador-Estar-Cuina	23,44
Rebedor	1,68
Vestidor	6,40
	62,42 m²

Superfícies Útils



MARIÀ CUBÍ

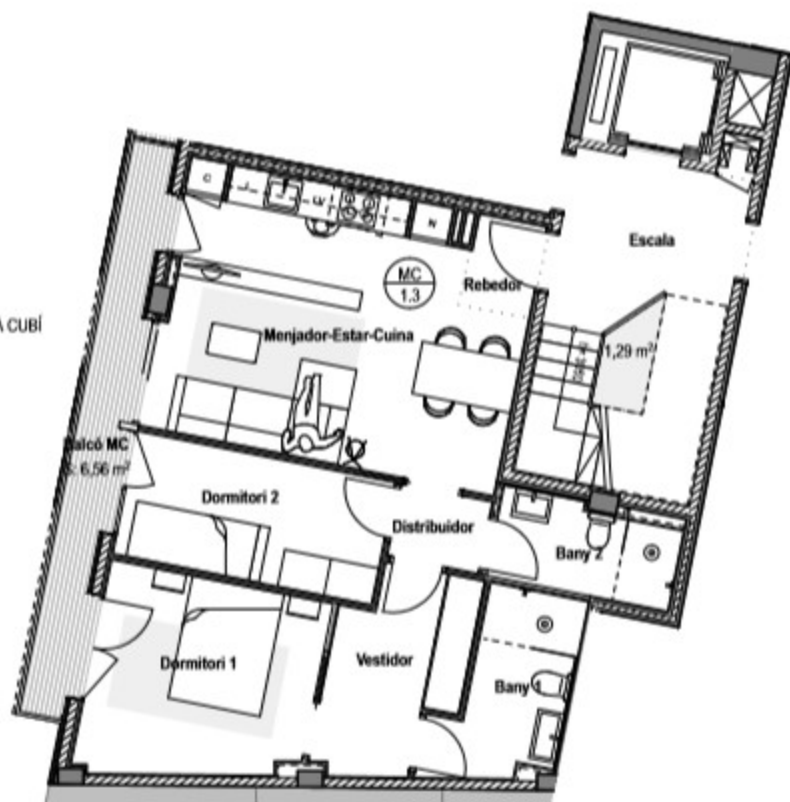

Planta 1

ESCALA 1:100

MC-2.1

Bany 1	5,30
Bany 2	4,68
Distribuidor	3,33
Dormitori 1	13,38
Dormitori 2	10,24
Dormitori 3	10,04
Menjador-Estar-Cuina	38,79
Rebedor	1,81
Vestidor	11,64
	99,21 m²

Superfícies Útils



PATI INTERIOR


MC-2.2

Bany 1	5,66
Dormitori 1	9,95
Lavabo	3,57
Menjador-Estar-Cuina	23,25
Rebedor	1,69
Vestidor	6,63
Vestidor	6,63
	50,75 m²

Superfícies Útils



MARIA CUBI

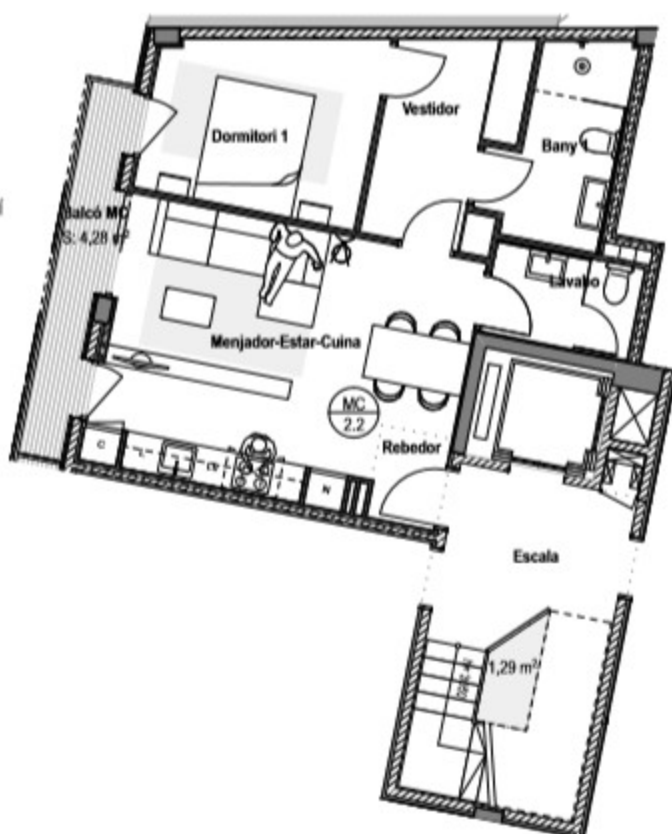

MC-2.3

Bany 1	5,61
Bany 2	4,07
Dormitori 1	18,88
Menjador-Estar-Cuina	32,86
Rebedor	1,68
	63,10 m²

Superfícies Útils



Planta 2

ESCALA 1:100