



Taulat 179

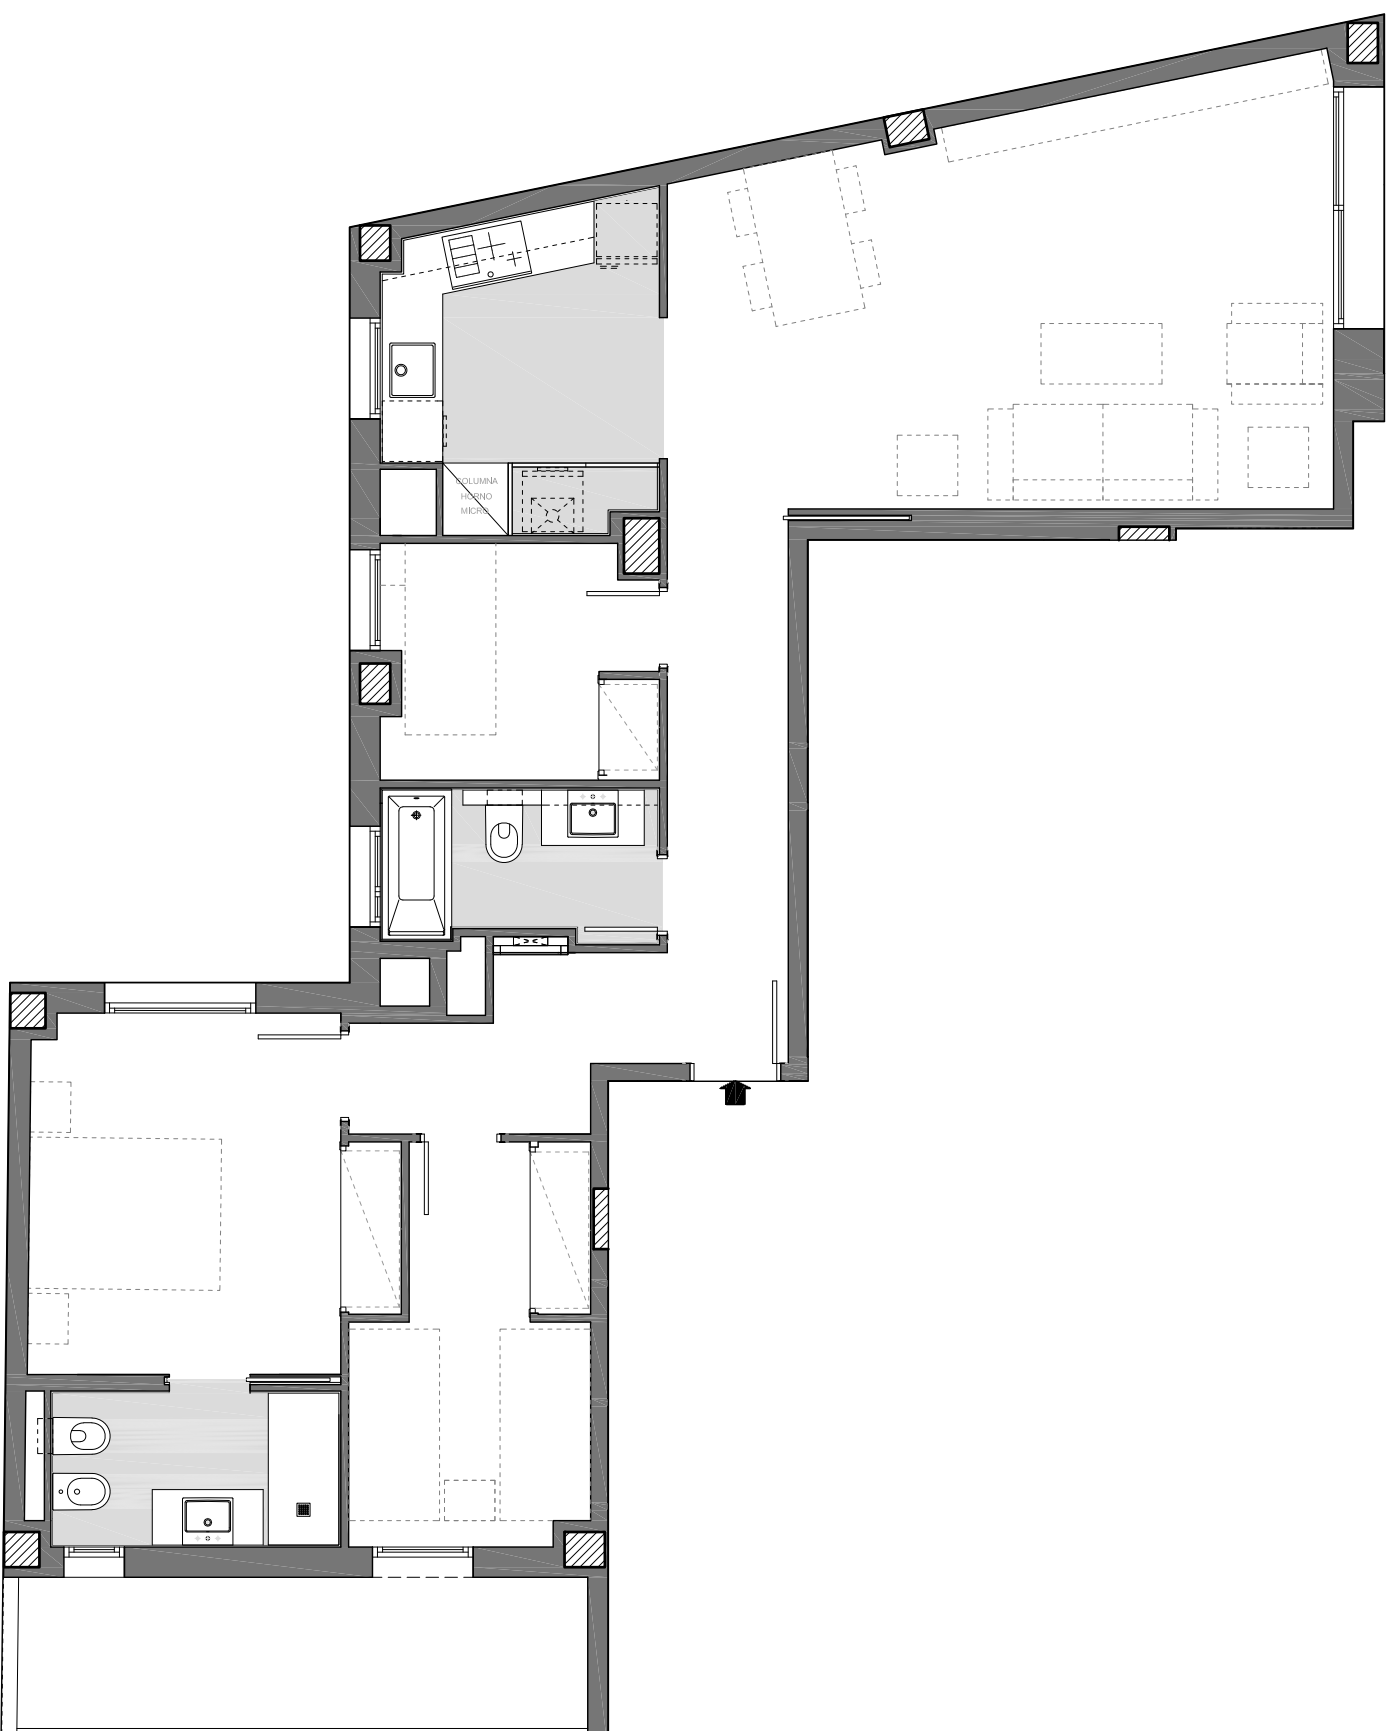


Escala: A
Planta: PRIMERA
Porta: B
Passeig de Taulat, 179
BARCELONA

Superfície Construída Interior:	96,61 m ²
Superfície Construída Exterior, Coberta:	-- m ²
Total Superfície Construída:	96,61 m ²
Superfície Útil Interior:	79,58 m ²
Superfície Exterior Descoberta:	9,14 m ²

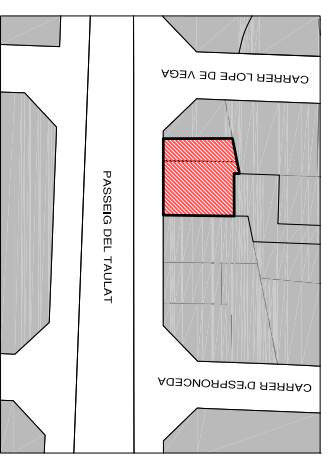

Ubicació

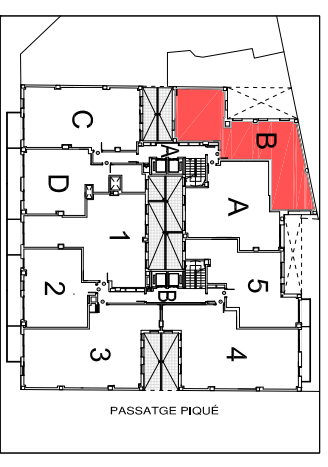


Plànol Clau




Data: 27 de Novembre de 2019 Escala: 1/75

◆ Taulat 179

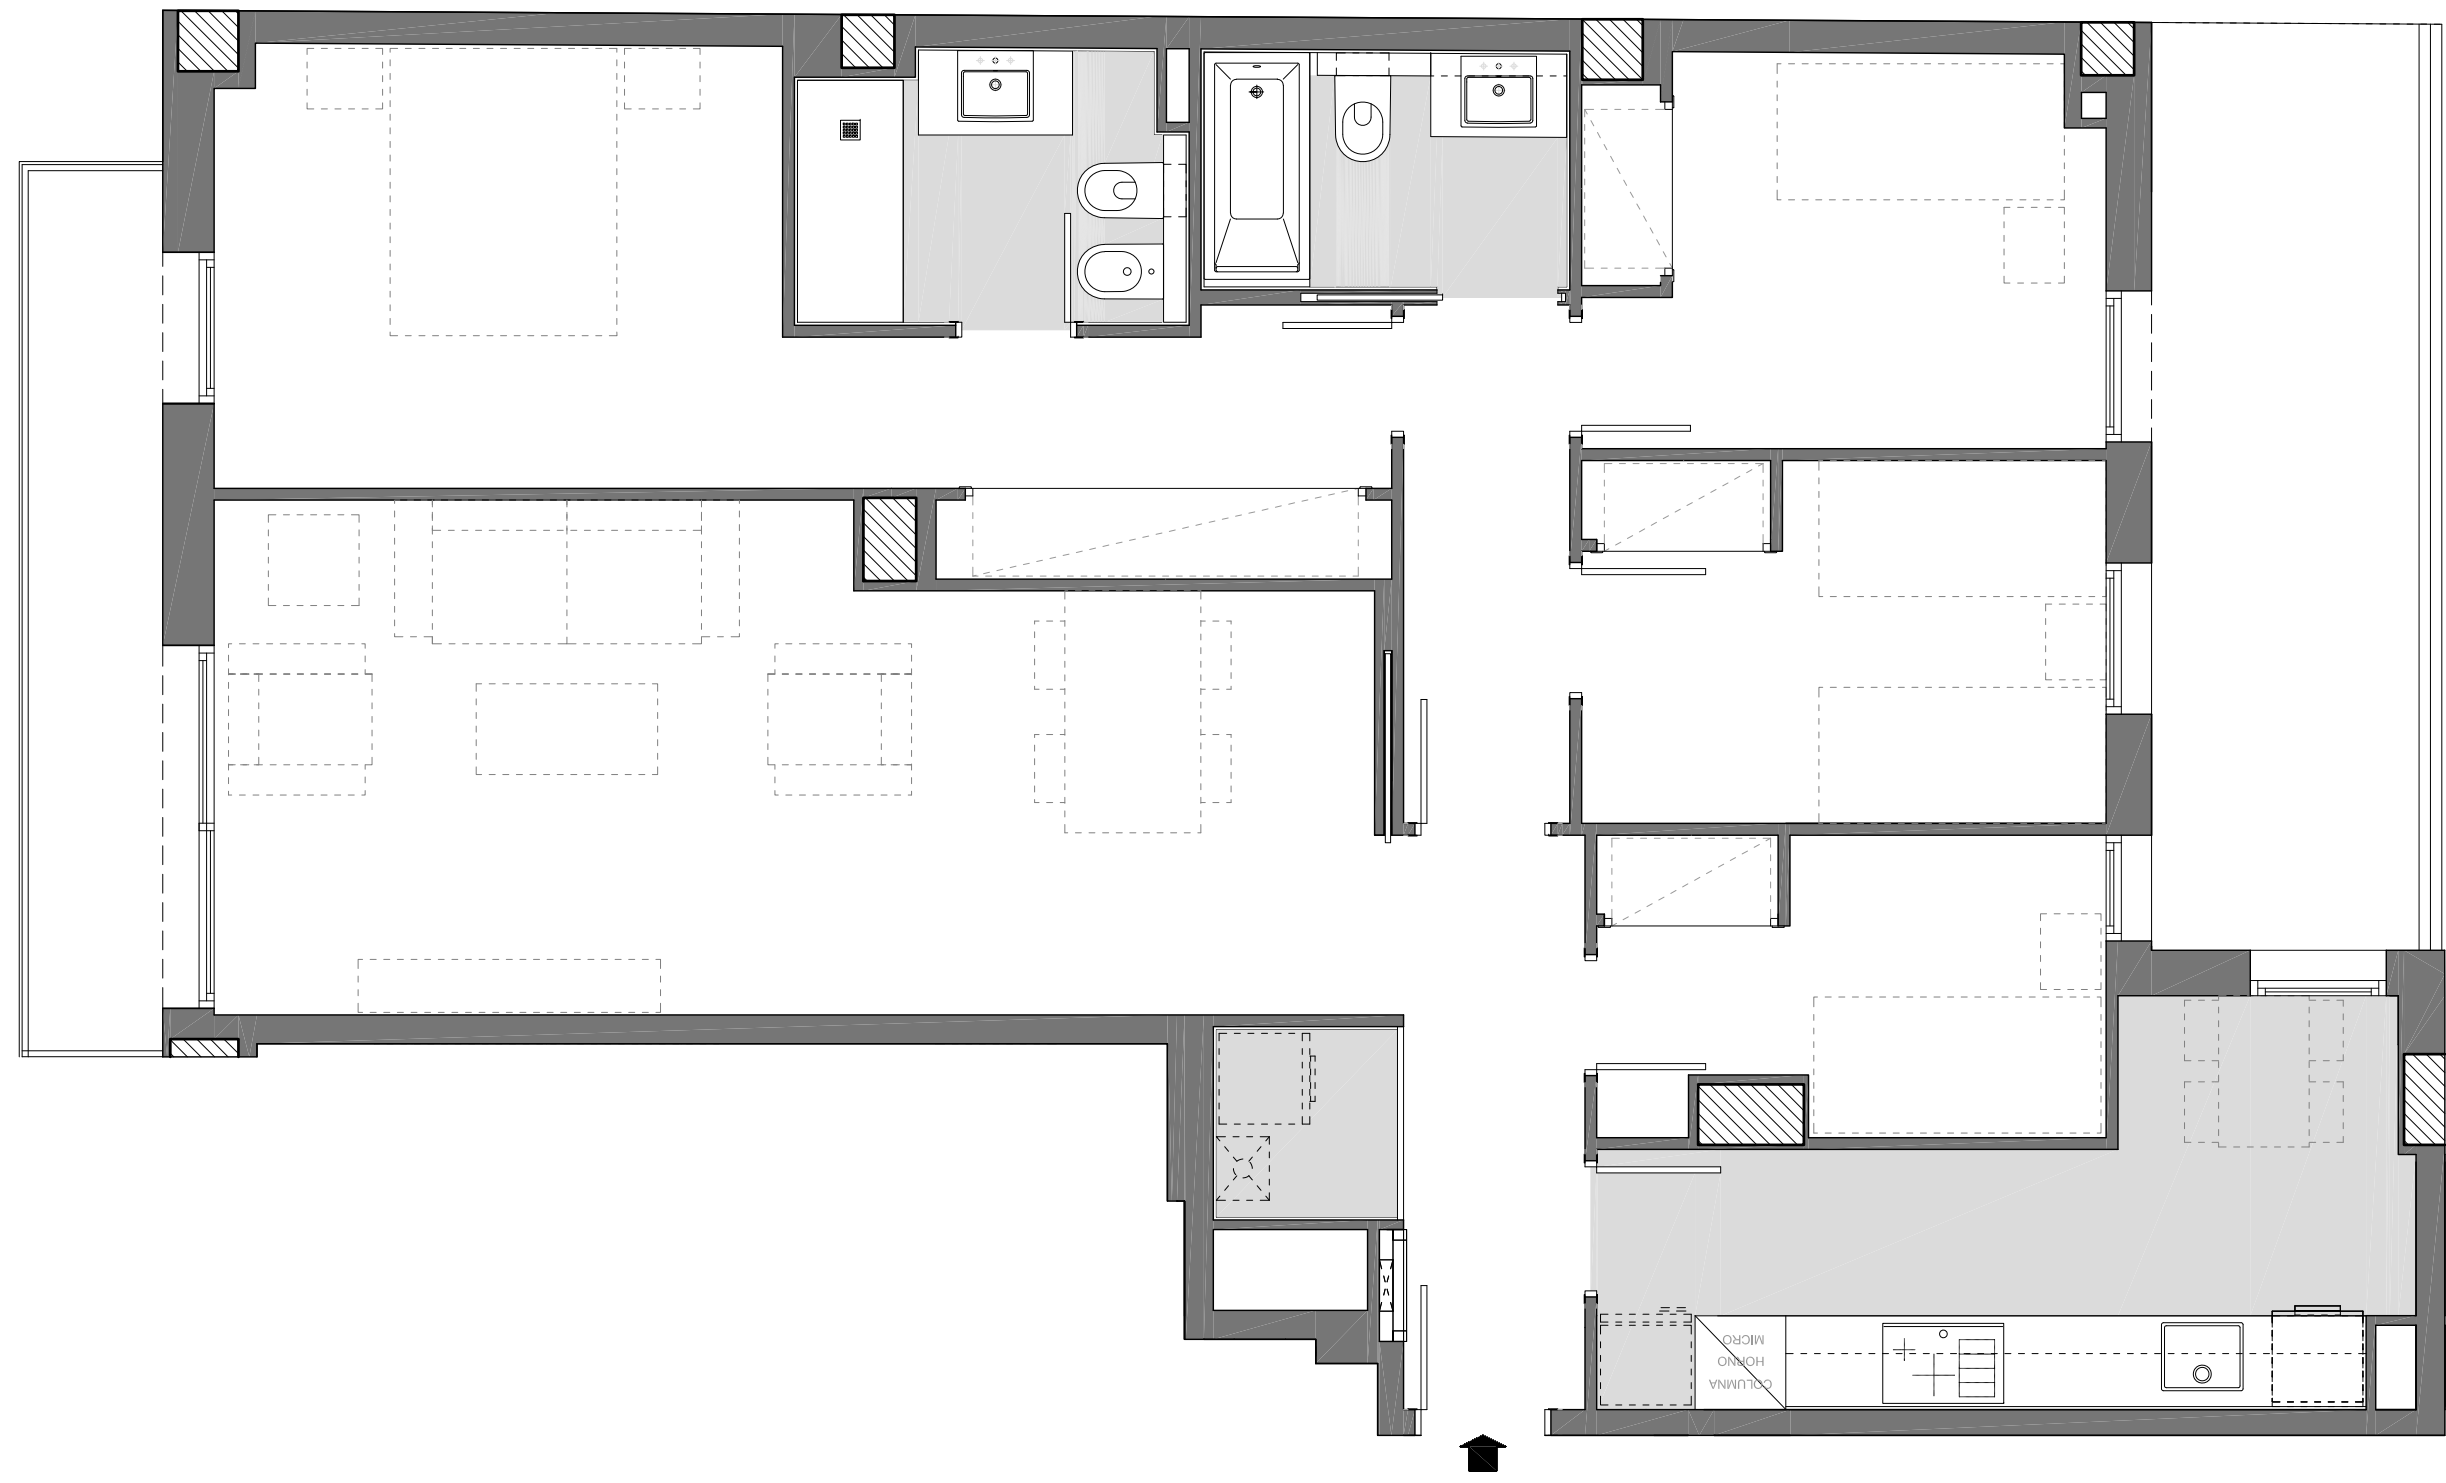


Escala: B
 Planta: PRIMERA
 Porta: 4a
 Passeig de Taulat, 181
 BARCELONA

Superfície Construïda Interior:	109,48 m ²
Superfície Construïda Exterior, Coberta:	5,60 m ²
Total Superfície Construïda:	115,08 m ²
Superfície Útil Interior:	92,83 m ²
Superfície Exterior Descuberta:	11,31 m ²

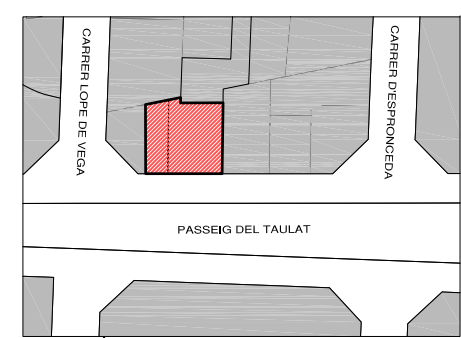


Ubicació

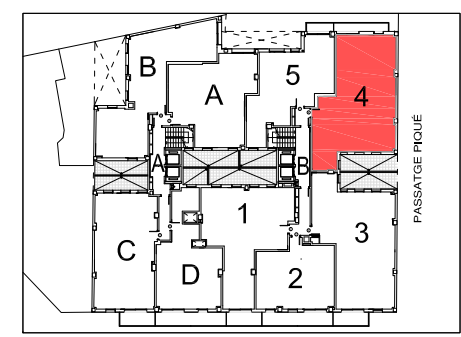

Plànol Clau



Data: 17 de Juliol de 2020 Escala: 1/50

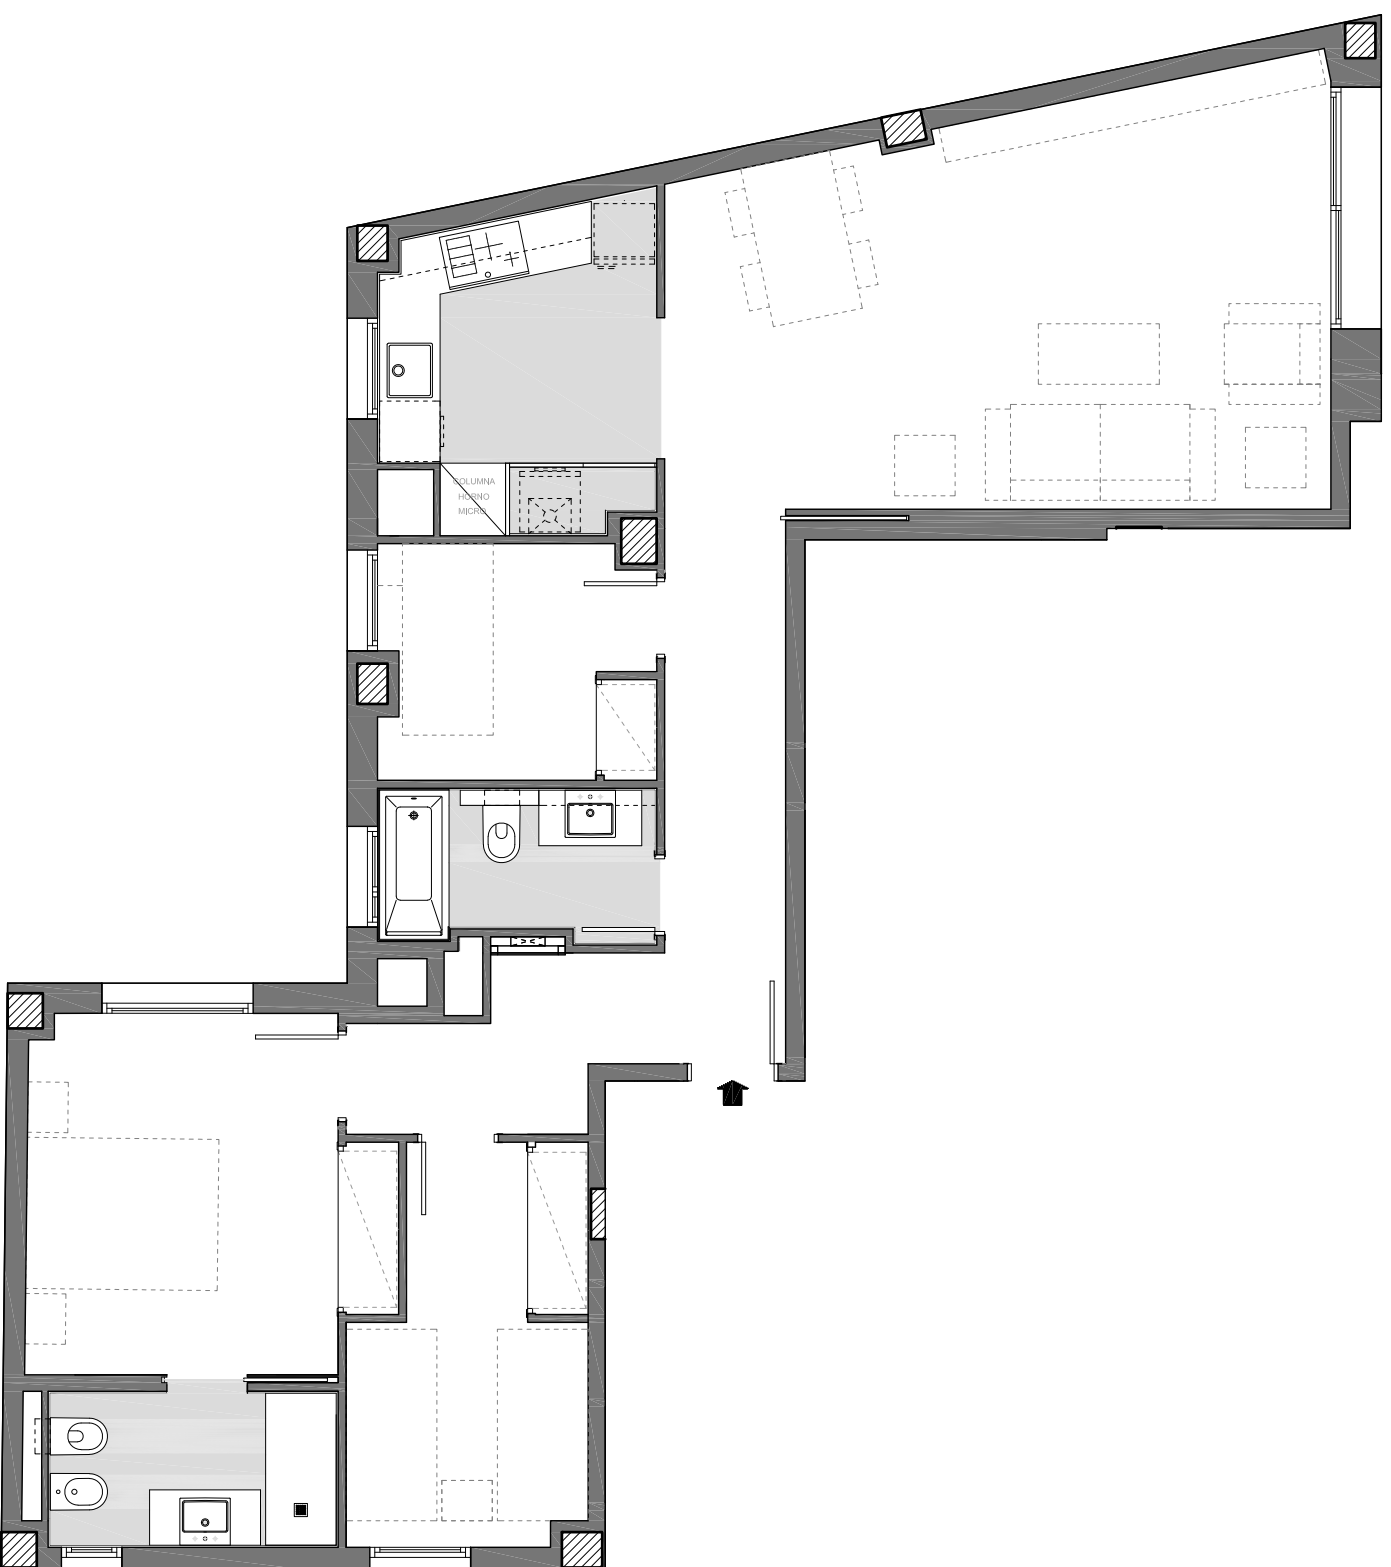

Escala: A


Planta: TIPUS (2ª a 6ª)

Porta: B


Passeig de Taulat, 179

BARCELONA

Superfície Construída Interior:	96,61 m ²
Superfície Construída Exterior, Coberta:	-- m ²
Total Superfície Construída:	96,61 m ²
Superfície Útil Interior:	79,58 m ²
Superfície Exterior Descoberta:	-- m ²

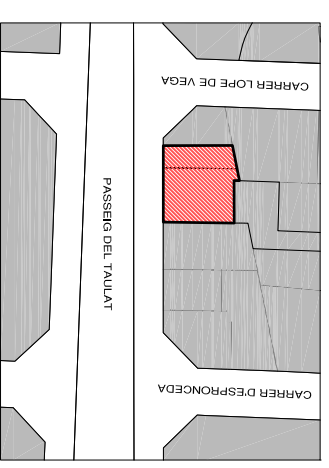

Ubicació

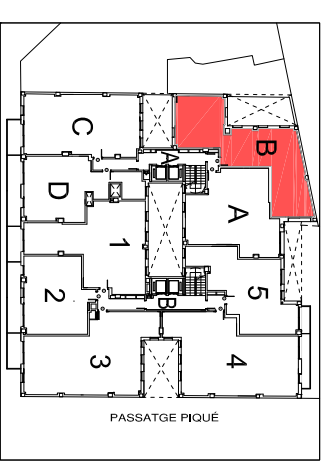


Plànol Clau




Data: 27 de Novembre de 2020 Escala: 1/75

◆ Taulat 179

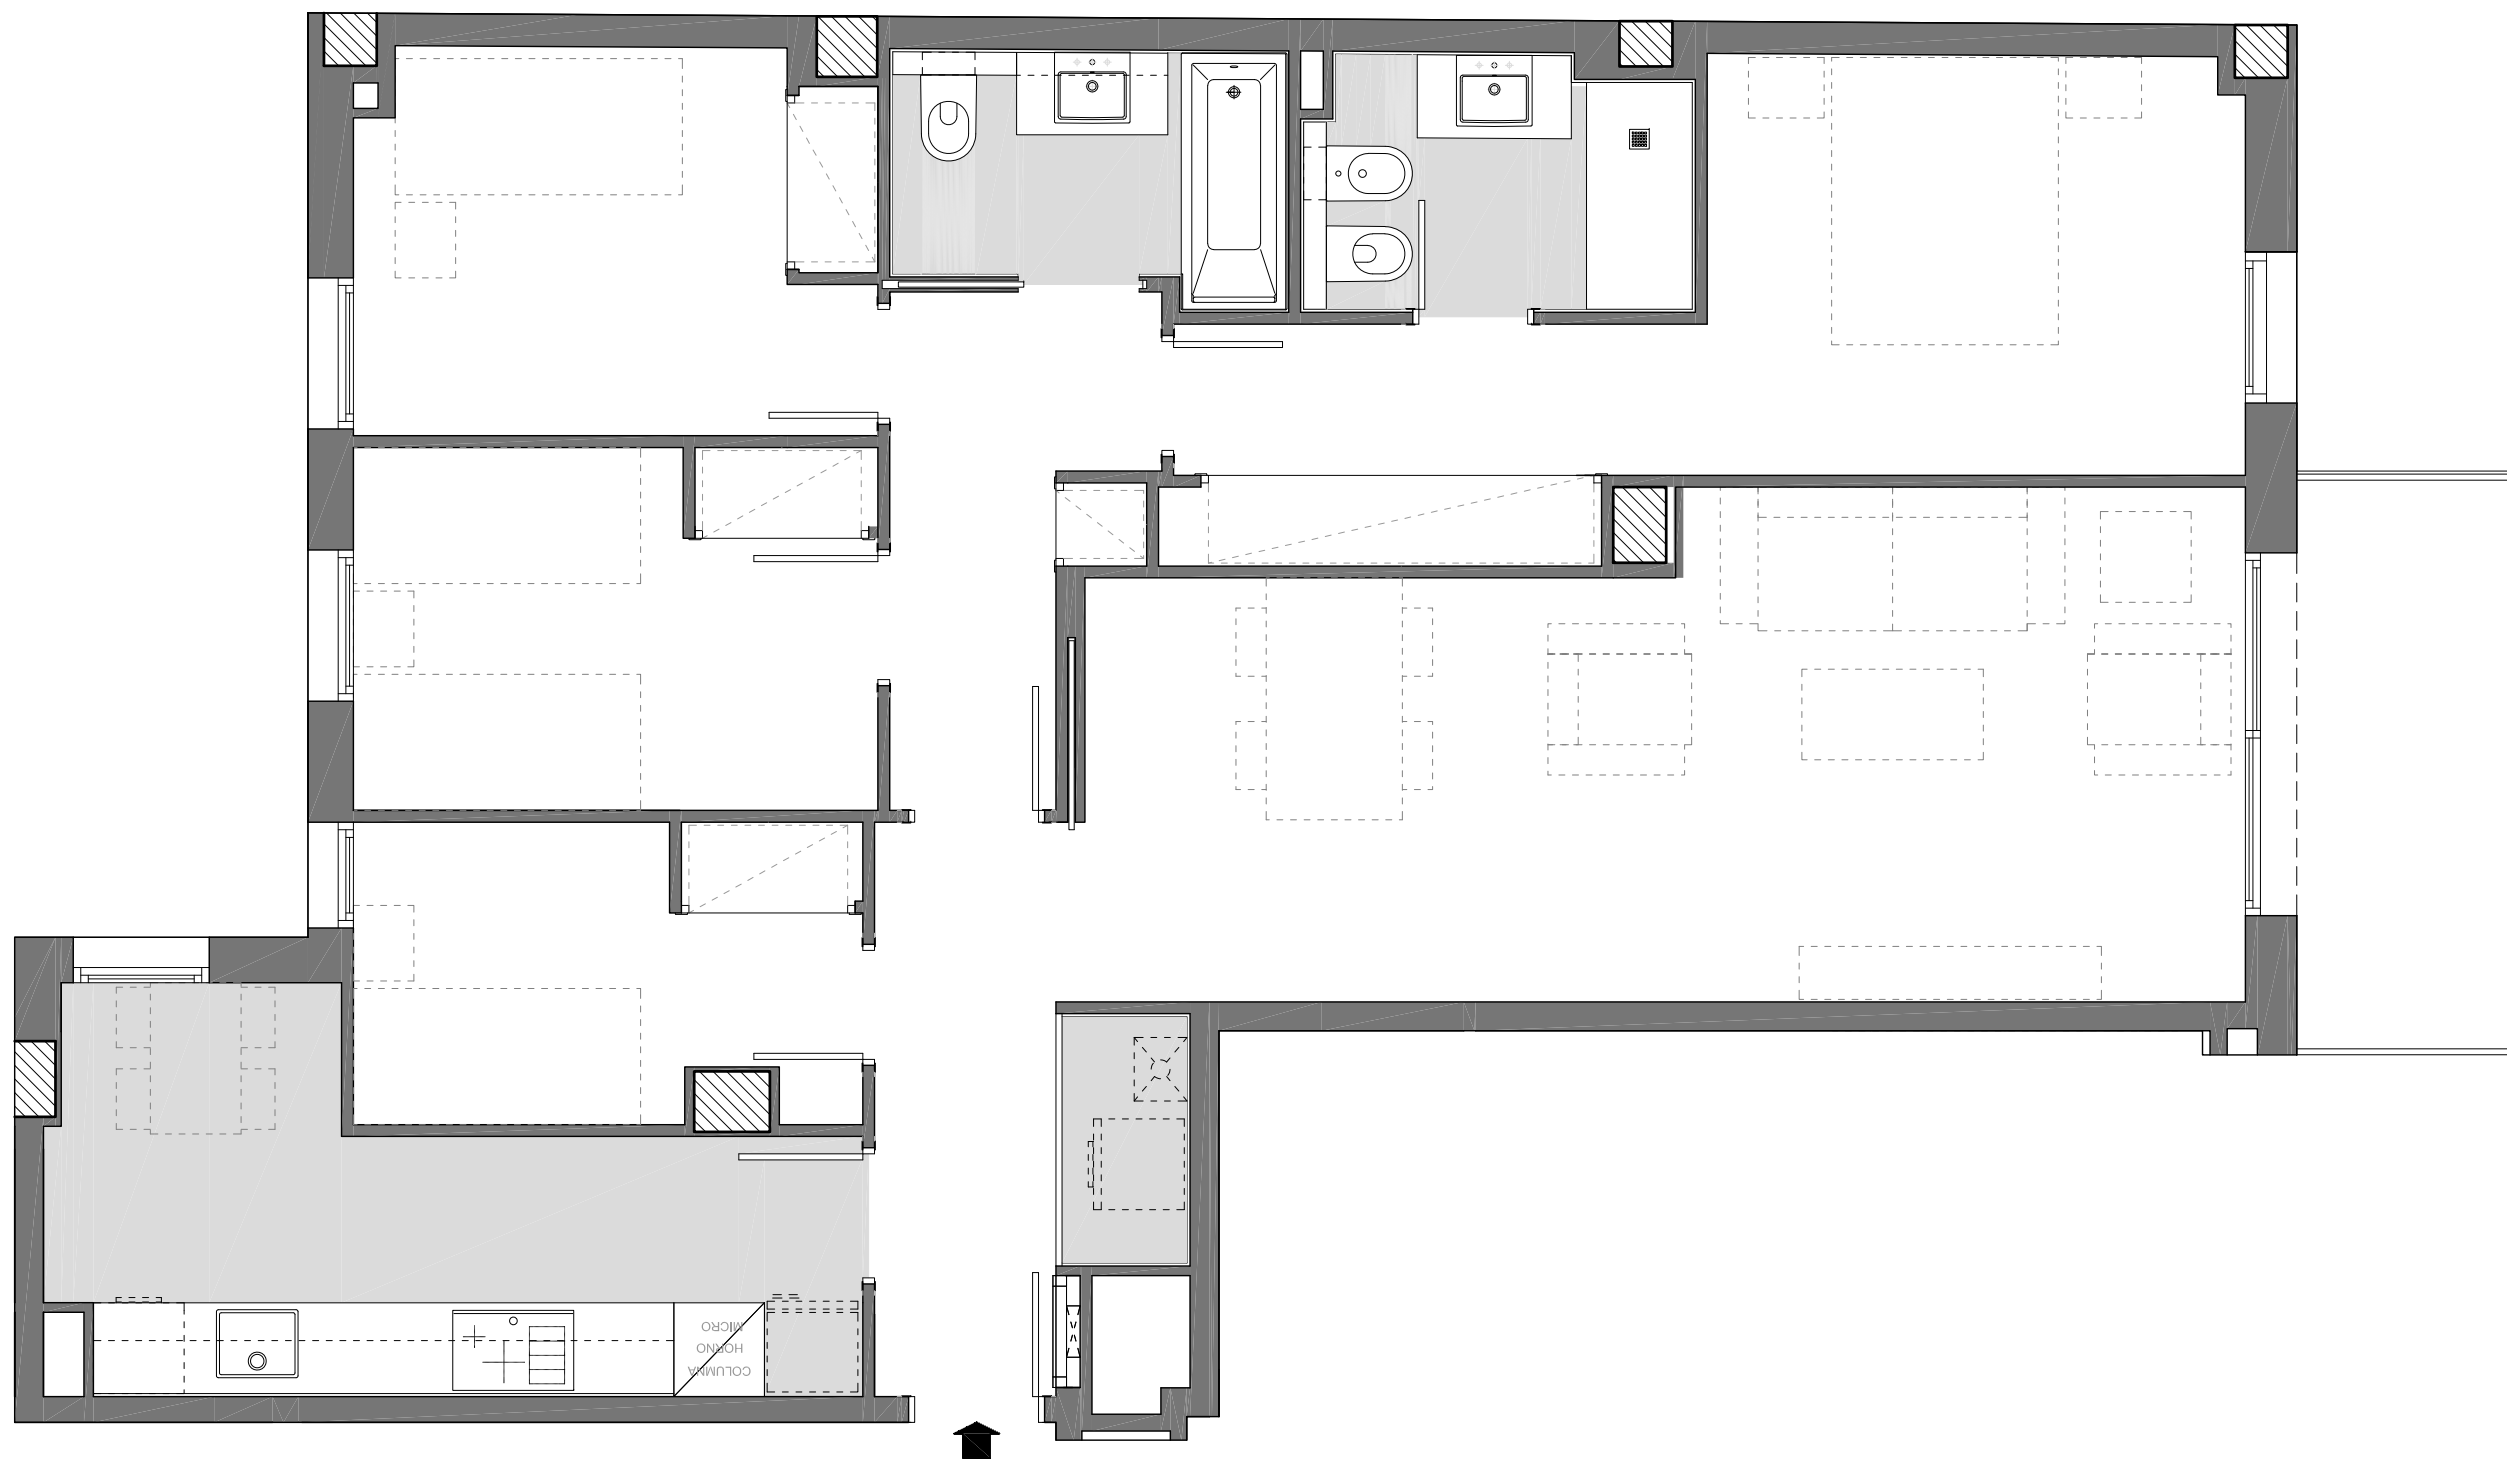


Escala: B
 Planta: TIPUS (2^a a 6^a)
 Porta: 3a
 Passeig de Taulat, 181
 BARCELONA

Superfície Construïda Interior:	108,00 m ²
Superfície Construïda Exterior, Coberta:	5,75 m ²
Total Superfície Construïda:	113,75 m ²
Superfície Útil Interior:	91,53 m ²
Superfície Exterior Descoberta:	-- m ²

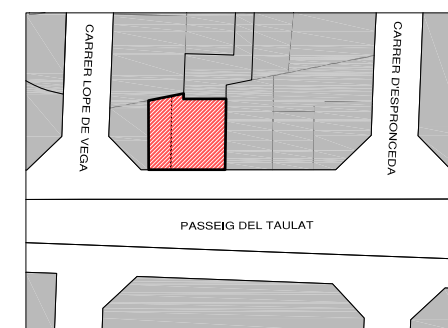

Ubicació

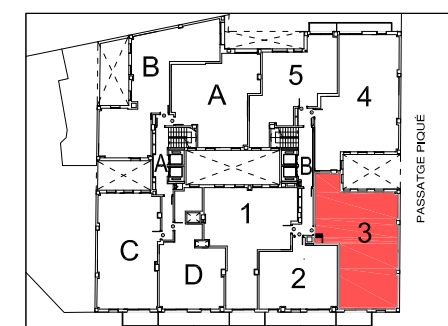


Plànol Clau




Data: 17 de Juliol de 2020 Escala: 1/50

◆ Taulat 179

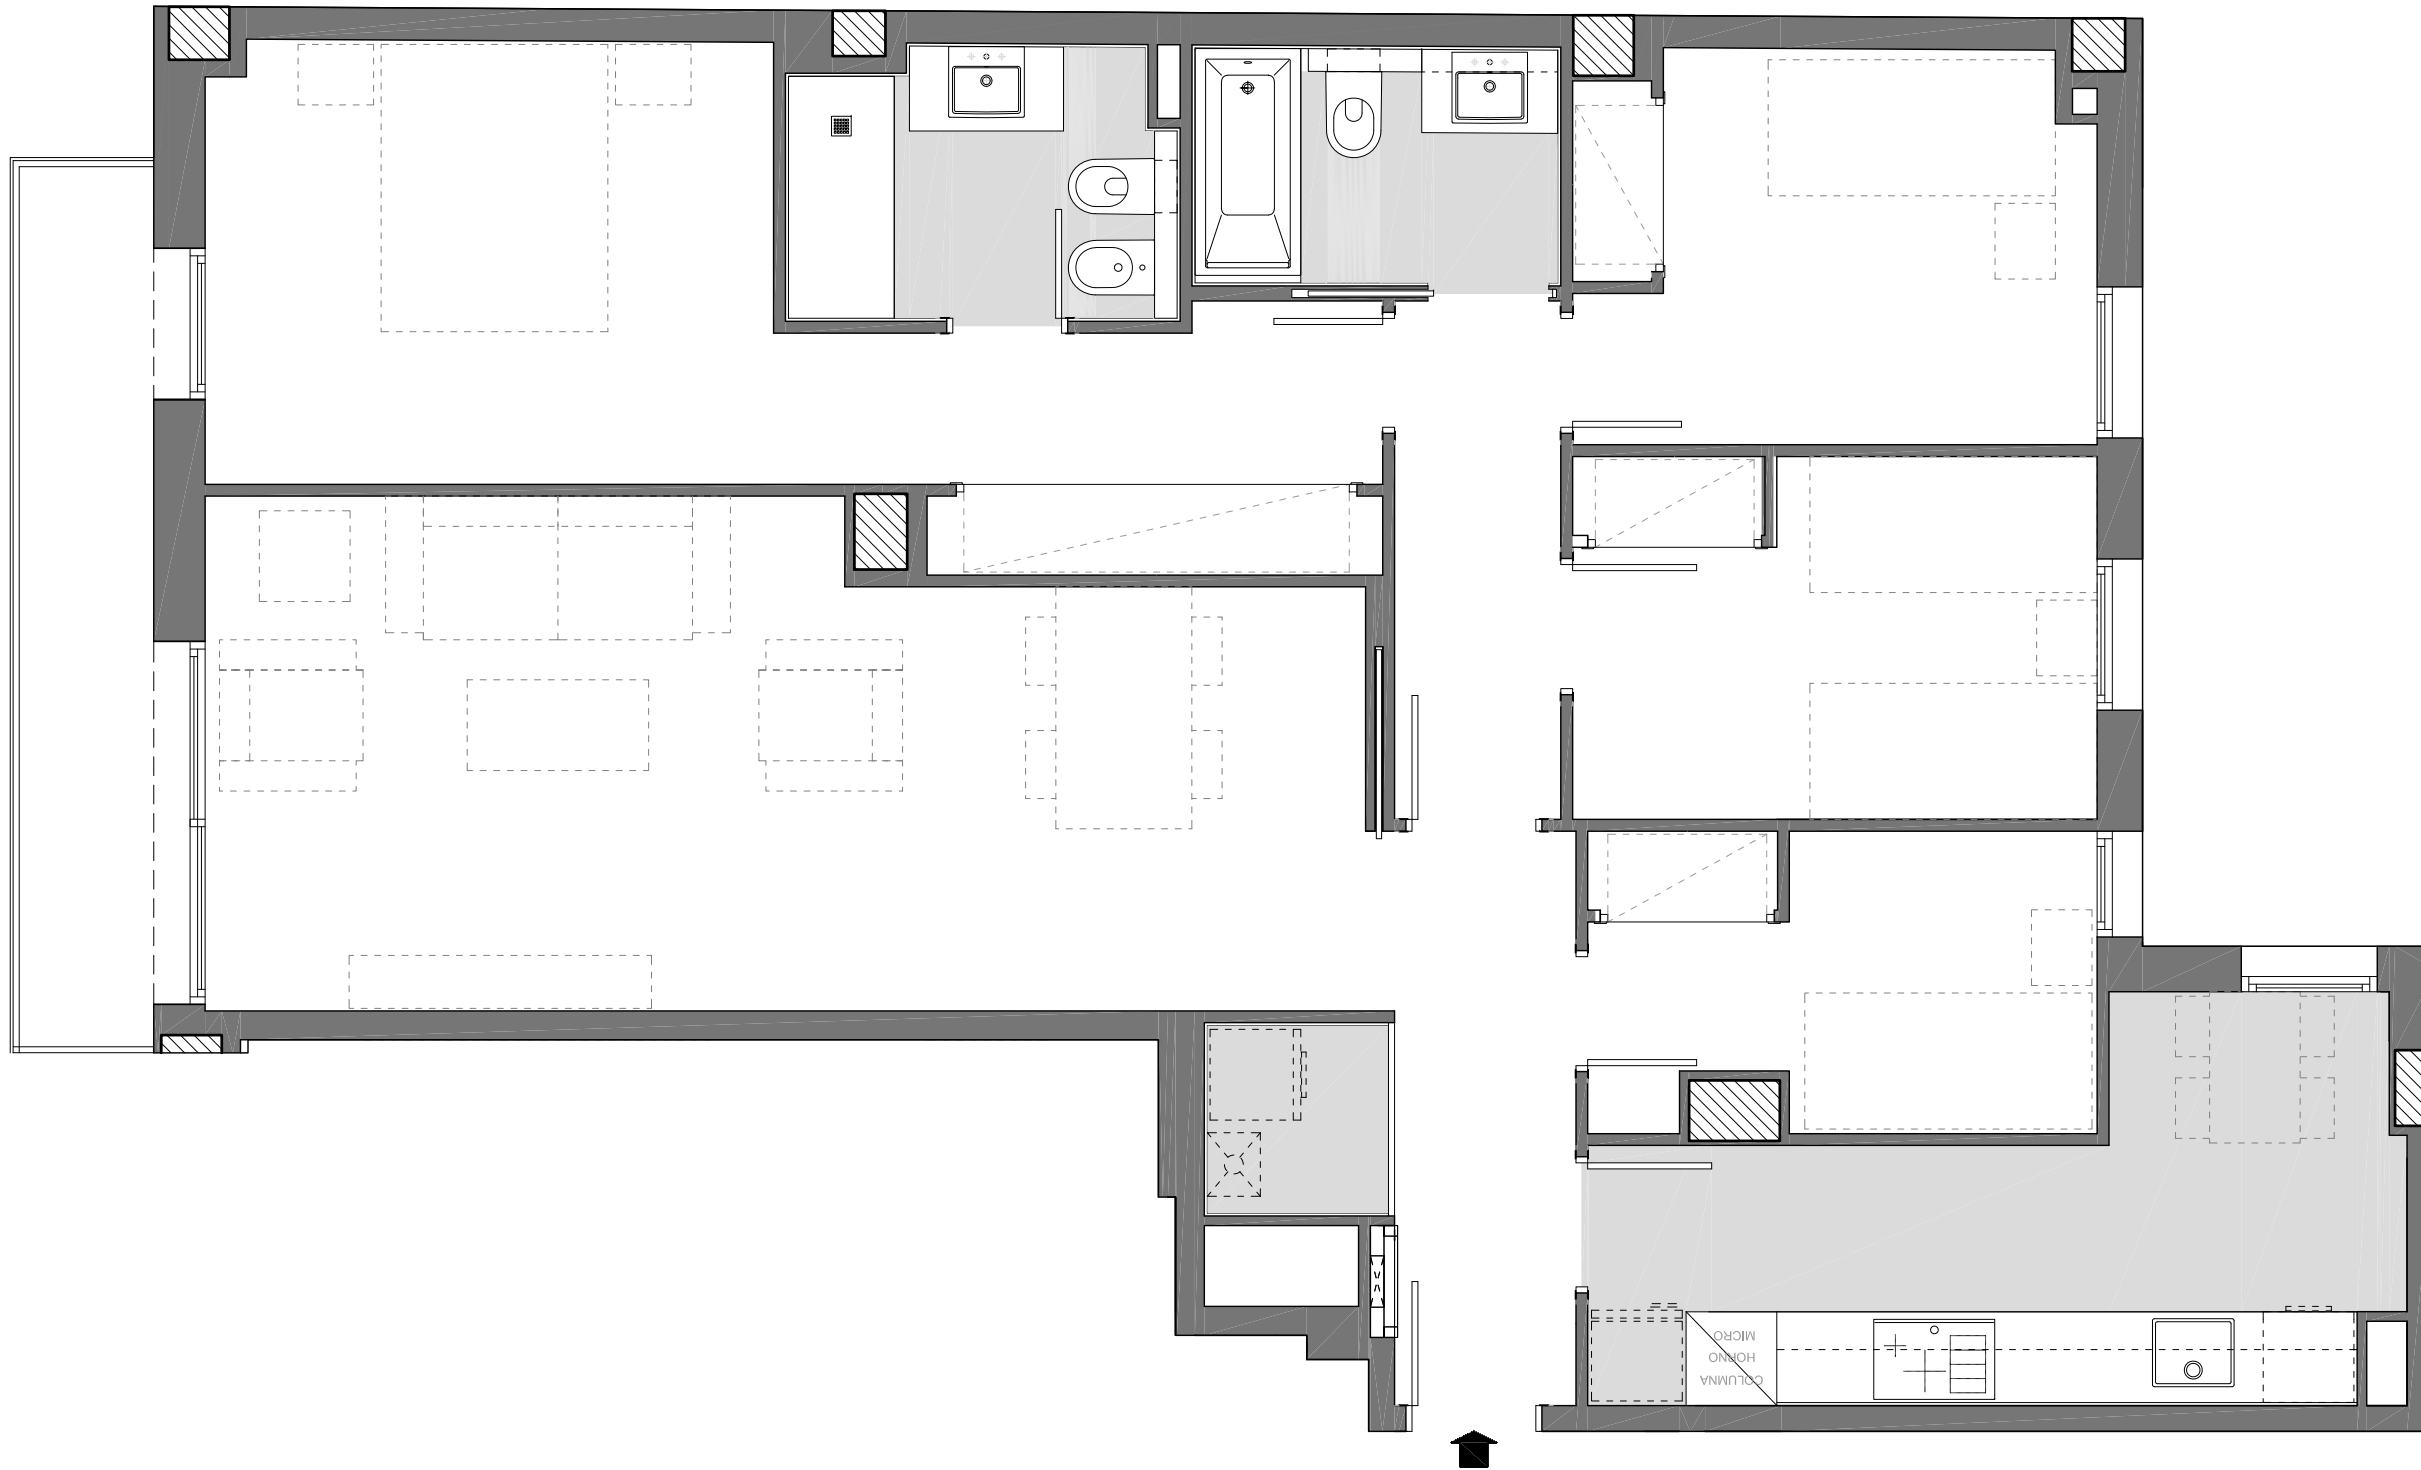


Escala: B
 Planta: TIPUS (2^a a 6^a)
 Porta: 4a
 Passeig de Taulat, 181
 BARCELONA

Superfície Construïda Interior:	109,48 m ²
Superfície Construïda Exterior, Coberta:	5,60 m ²
Total Superfície Construïda:	115,08 m ²
Superfície Útil Interior:	92,83 m ²
Superfície Exterior Descuberta:	-- m ²

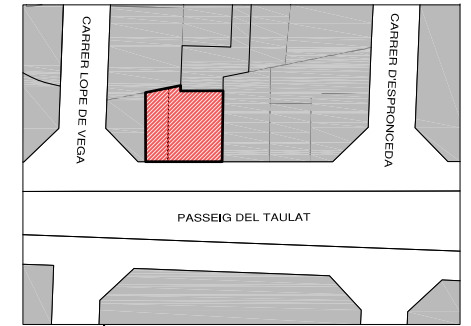

Ubicació

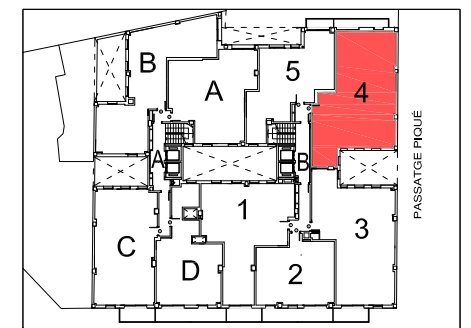

Plànol Clau



Data: 17 de Juliol de 2020 Escala: 1/50